



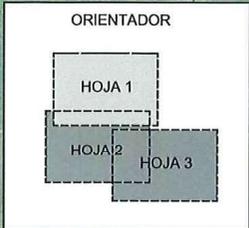

AYUNTAMIENTO DE SIERO

PORTADA NORMALIZADA DE DOCUMENTO ELECTRÓNICO



TIPO DE DOCUMENTO ELECTRÓNICO		CODIGO DE VERIFICACIÓN SEGURA	
COPIA ELECTRÓNICA AUTÉNTICA DE DOCUMENTO PAPEL (Ley 39/2015 Art. 27)			
Esta portada no forma parte del documento original en papel		651P00326269166R0PS5	
METADATOS (TEXTO)			
Versión NTI	http://administracionelectronica.gob.es/ENI/XSD/v1.0/documento-e		
Origen	Administración		
Órgano	L01330668		
Identificador	ES_L01330668_2024_23118E0QF		
Dependencia Captura	OBRAS, SERVICIOS Y SUMINISTROS		
Usuario Captura/Compulsa	L/R		
Interesados Principal	P3306600B AYUNTAMIENTO DE SIERO<-->PLAZA DEL AYUNTAMIENTOS/N, LA POLA SIERO 33510 SIERO (ASTURIAS)		
Representante			
Descripción	Planos (Bando)		
Páginas	3 (excluyendo esta portada)		
Fecha Registro			
Fecha Captura	20240618 T 10:21:36		
Valor CSV	651P00326269166R0PS5		
Nombre de Formato	PDF/A		
Tipo de Firma	CSV		
Estado de Elaboración	Copia electrónica auténtica de documento en papel (Ley 39/2015, Art.27).		
AVISO LEGAL		FIRMA DIGITAL (HUELLA)	
Este documento electrónico ha sido generado mediante captura y compulsa electrónica por la autoridad competente, resultando una copia electrónica auténtica de documento en papel conforme al artículo 27 de la ley 39/2015, el Esquema Nacional de Interoperabilidad las Normas Técnicas de Interoperabilidad, siendo custodiado en el sistema de información corporativo de conformidad con el Esquema Nacional de Seguridad. Puede verificar la autenticidad de este documento en la siguiente dirección: https://sedeelectronica.ayto-siero.es/siac/Privado/Validacion/ValidarDocumento.aspx			

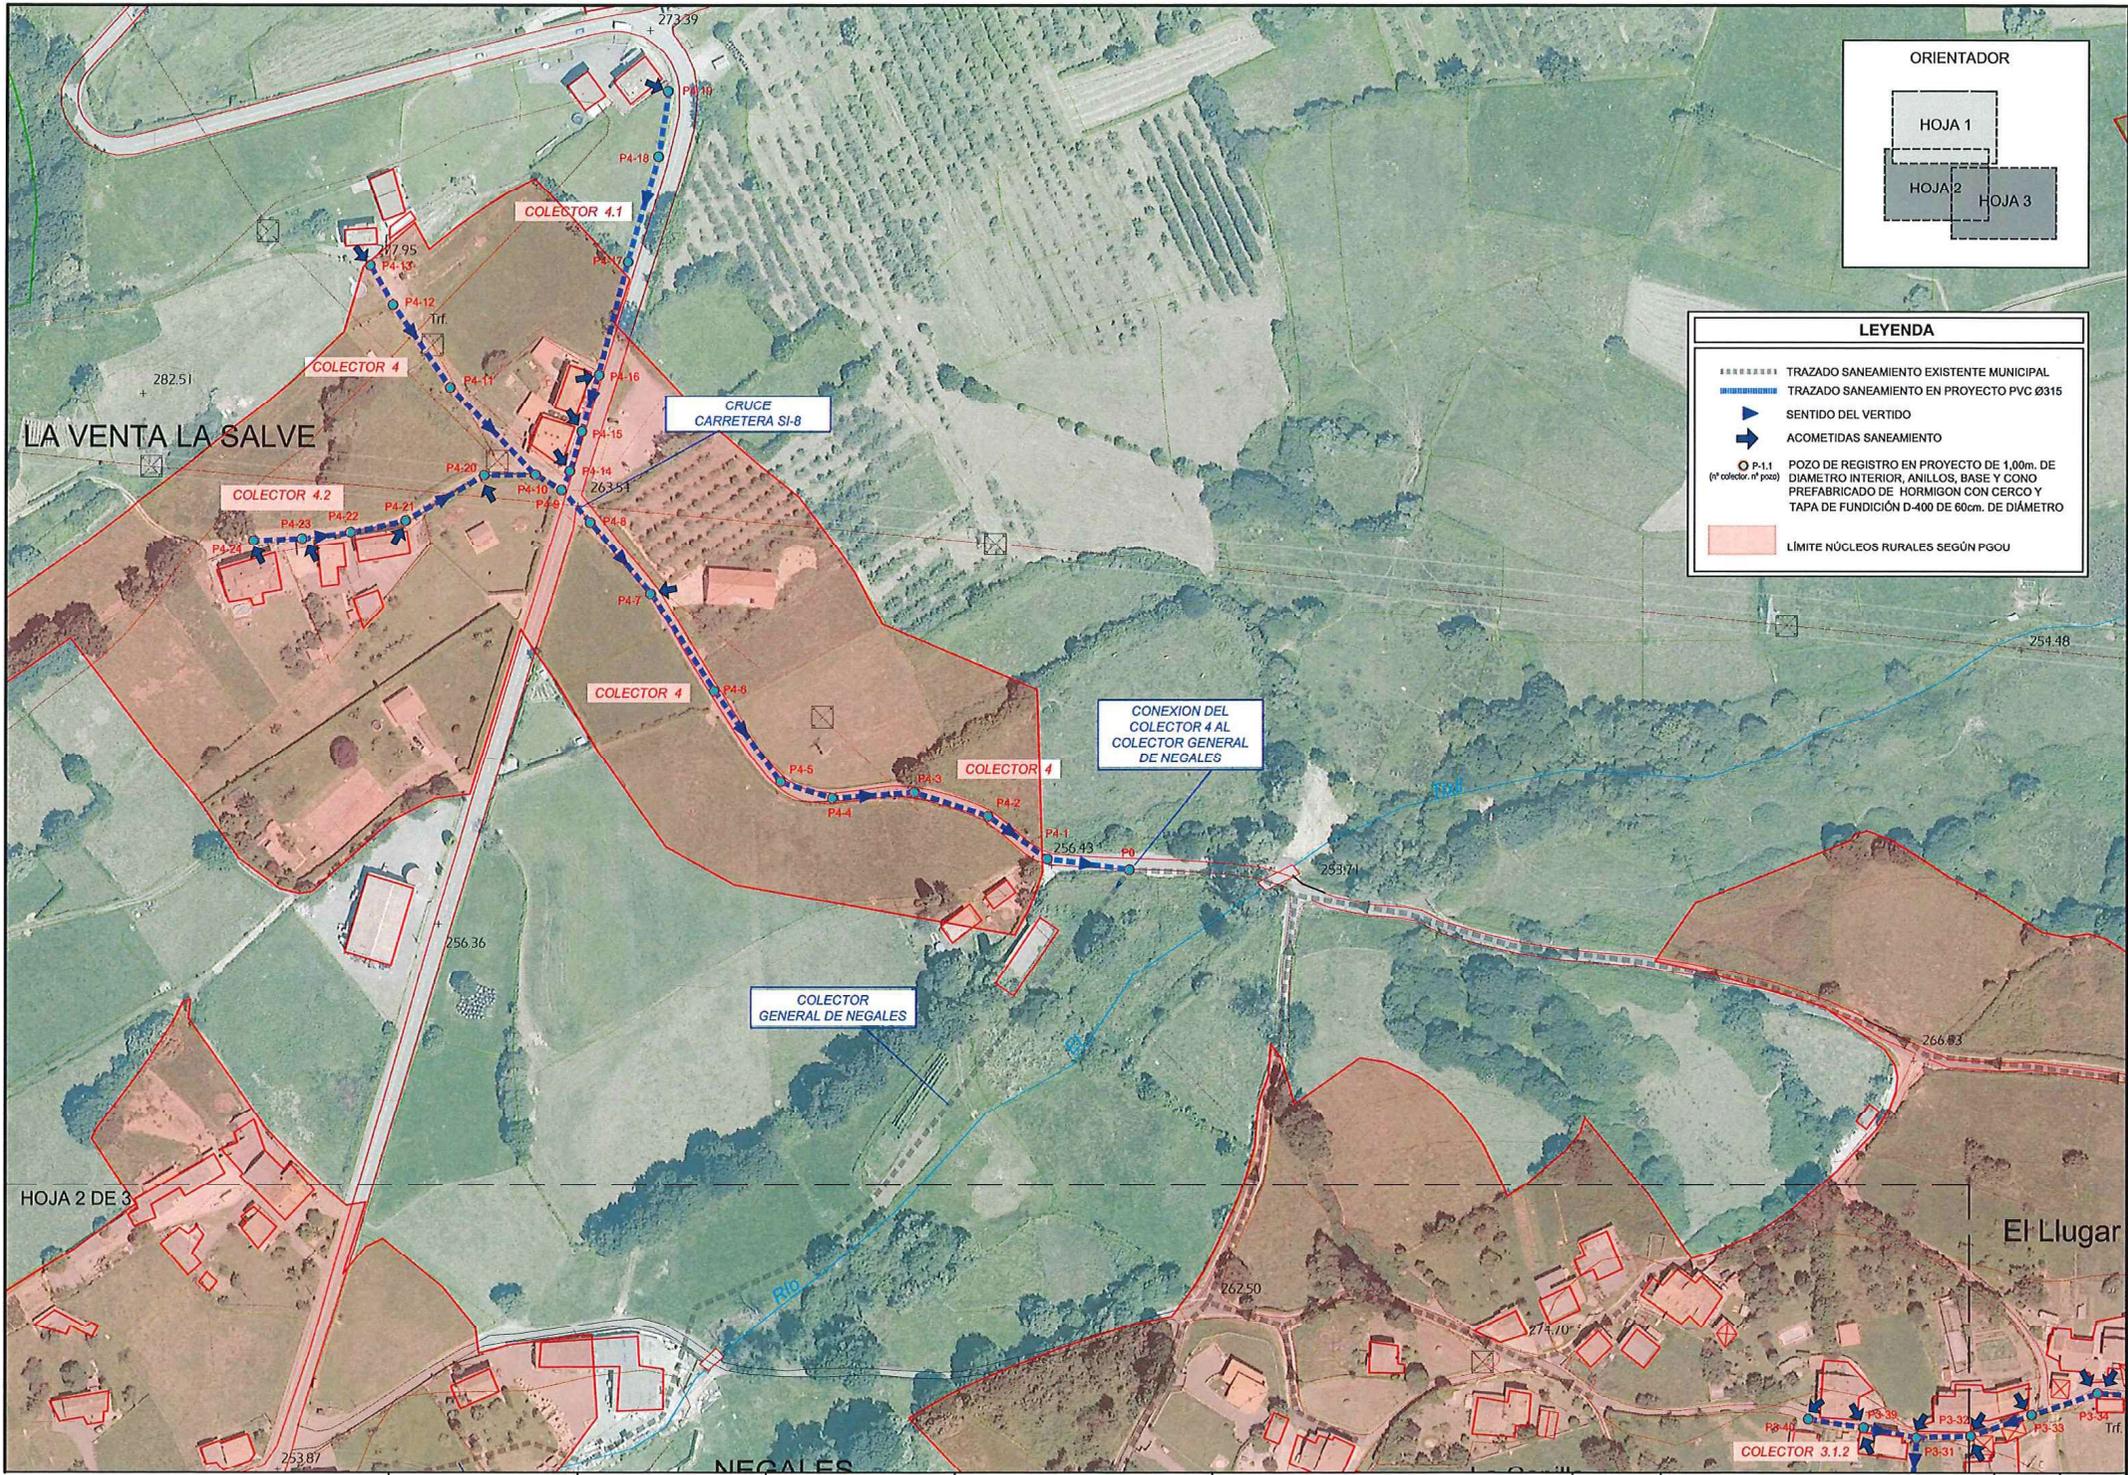

LEYENDA

- TRAZADO SANEAMIENTO EXISTENTE MUNICIPAL
- TRAZADO SANEAMIENTO EN PROYECTO PVC Ø315
- ▶ SENTIDO DEL VERTIDO
- ➡ ACOMETIDAS SANEAMIENTO
- P-1.1 (nº colector, nº pozos)
- POZO DE REGISTRO EN PROYECTO DE 1,00m. DE DIÁMETRO INTERIOR, ANILLOS, BASE Y CONO PREFABRICADO DE HORMIGÓN CON CERCO Y TAPA DE FUNDICIÓN D-400 DE DIÁMETRO
- ▭ LÍMITE NÚCLEOS RURALES SEGÚN PGOU

HOJA 2 DE 3

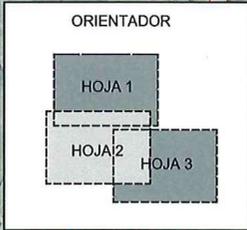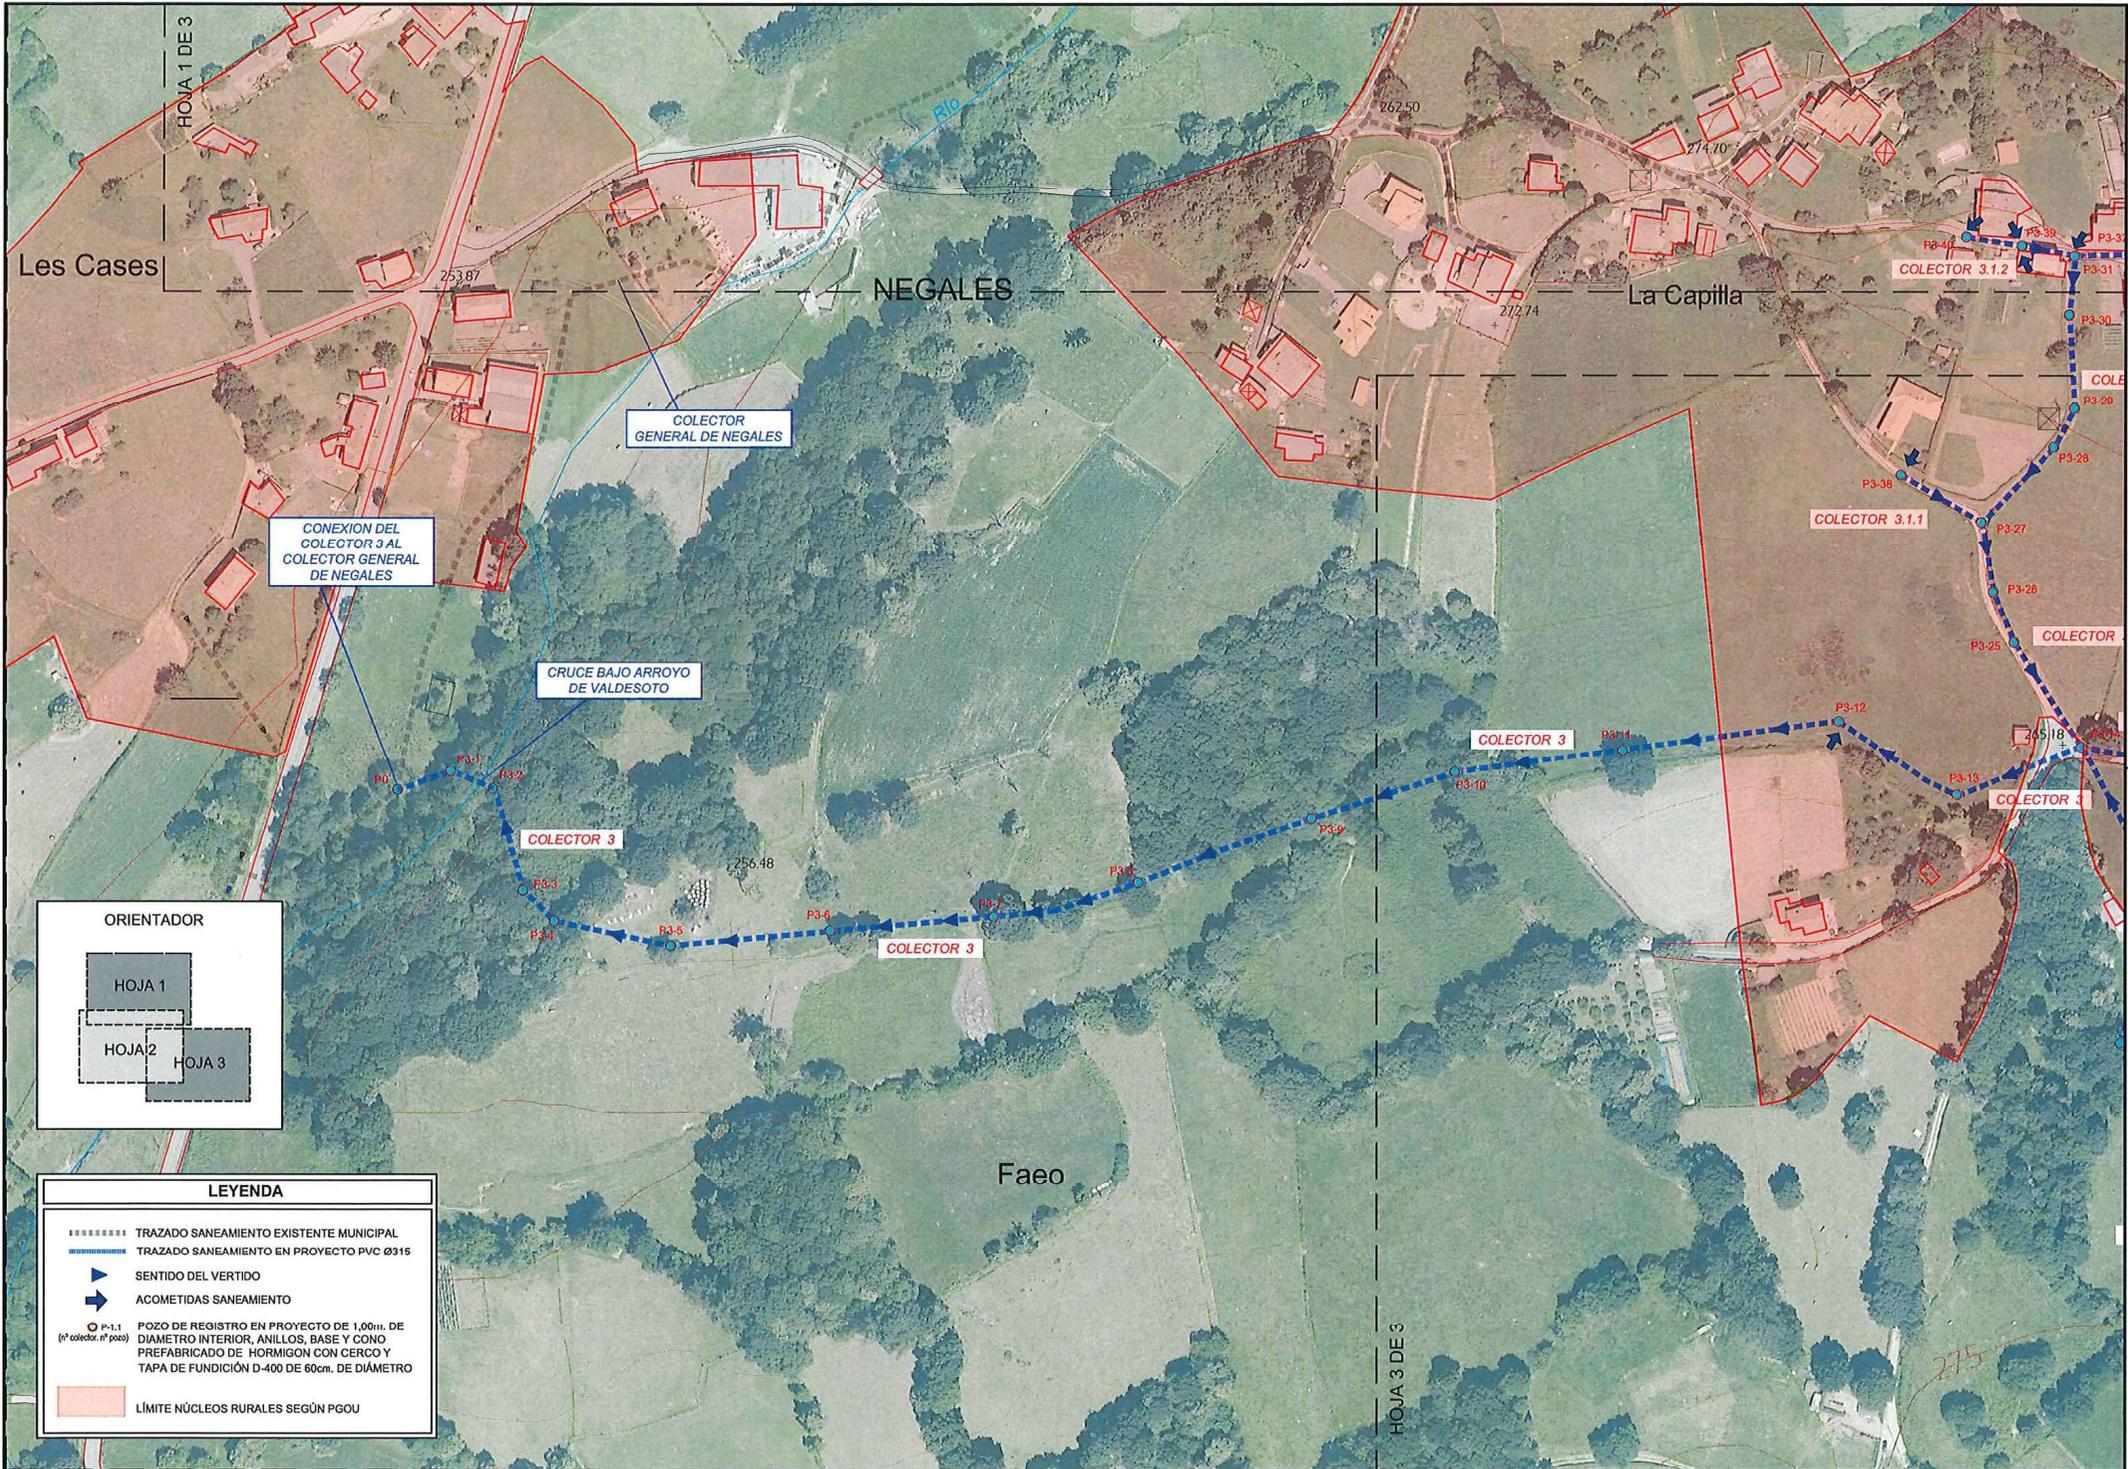


LEYENDA

	TRAZADO SANEAMIENTO EXISTENTE MUNICIPAL
	TRAZADO SANEAMIENTO EN PROYECTO PVC Ø315
	SENTIDO DEL VERTIDO
	ACOMETIDAS SANEAMIENTO
	POZO DE REGISTRO EN PROYECTO DE 1,00m. DE DIAMETRO INTERIOR, ANILLOS, BASE Y CONO PREFABRICADO DE HORMIGON CON CERCO Y TAPA DE FUNDICIÓN D-400 DE 60cm. DE DIAMETRO
	LÍMITE NÚCLEOS RURALES SEGÚN PGOU



HOJA 2 DE 3

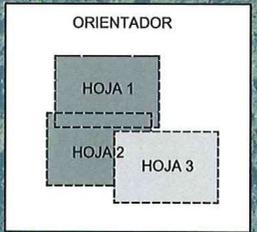

LEYENDA	
	TRAZADO SANEAMIENTO EXISTENTE MUNICIPAL
	TRAZADO SANEAMIENTO EN PROYECTO PVC Ø315
	SENTIDO DEL VERTIDO
	ACOMETIDAS SANEAMIENTO
	POZO DE REGISTRO EN PROYECTO DE 1,00m. DE DIÁMETRO INTERIOR, ANILLOS, BASE Y CONO PREFABRICADO DE HORMIGÓN CON CERCIO Y TAPA DE FUNDICIÓN D-400 DE 60cm. DE DIÁMETRO
	LÍMITE NÚCLEOS RURALES SEGÚN PGOU