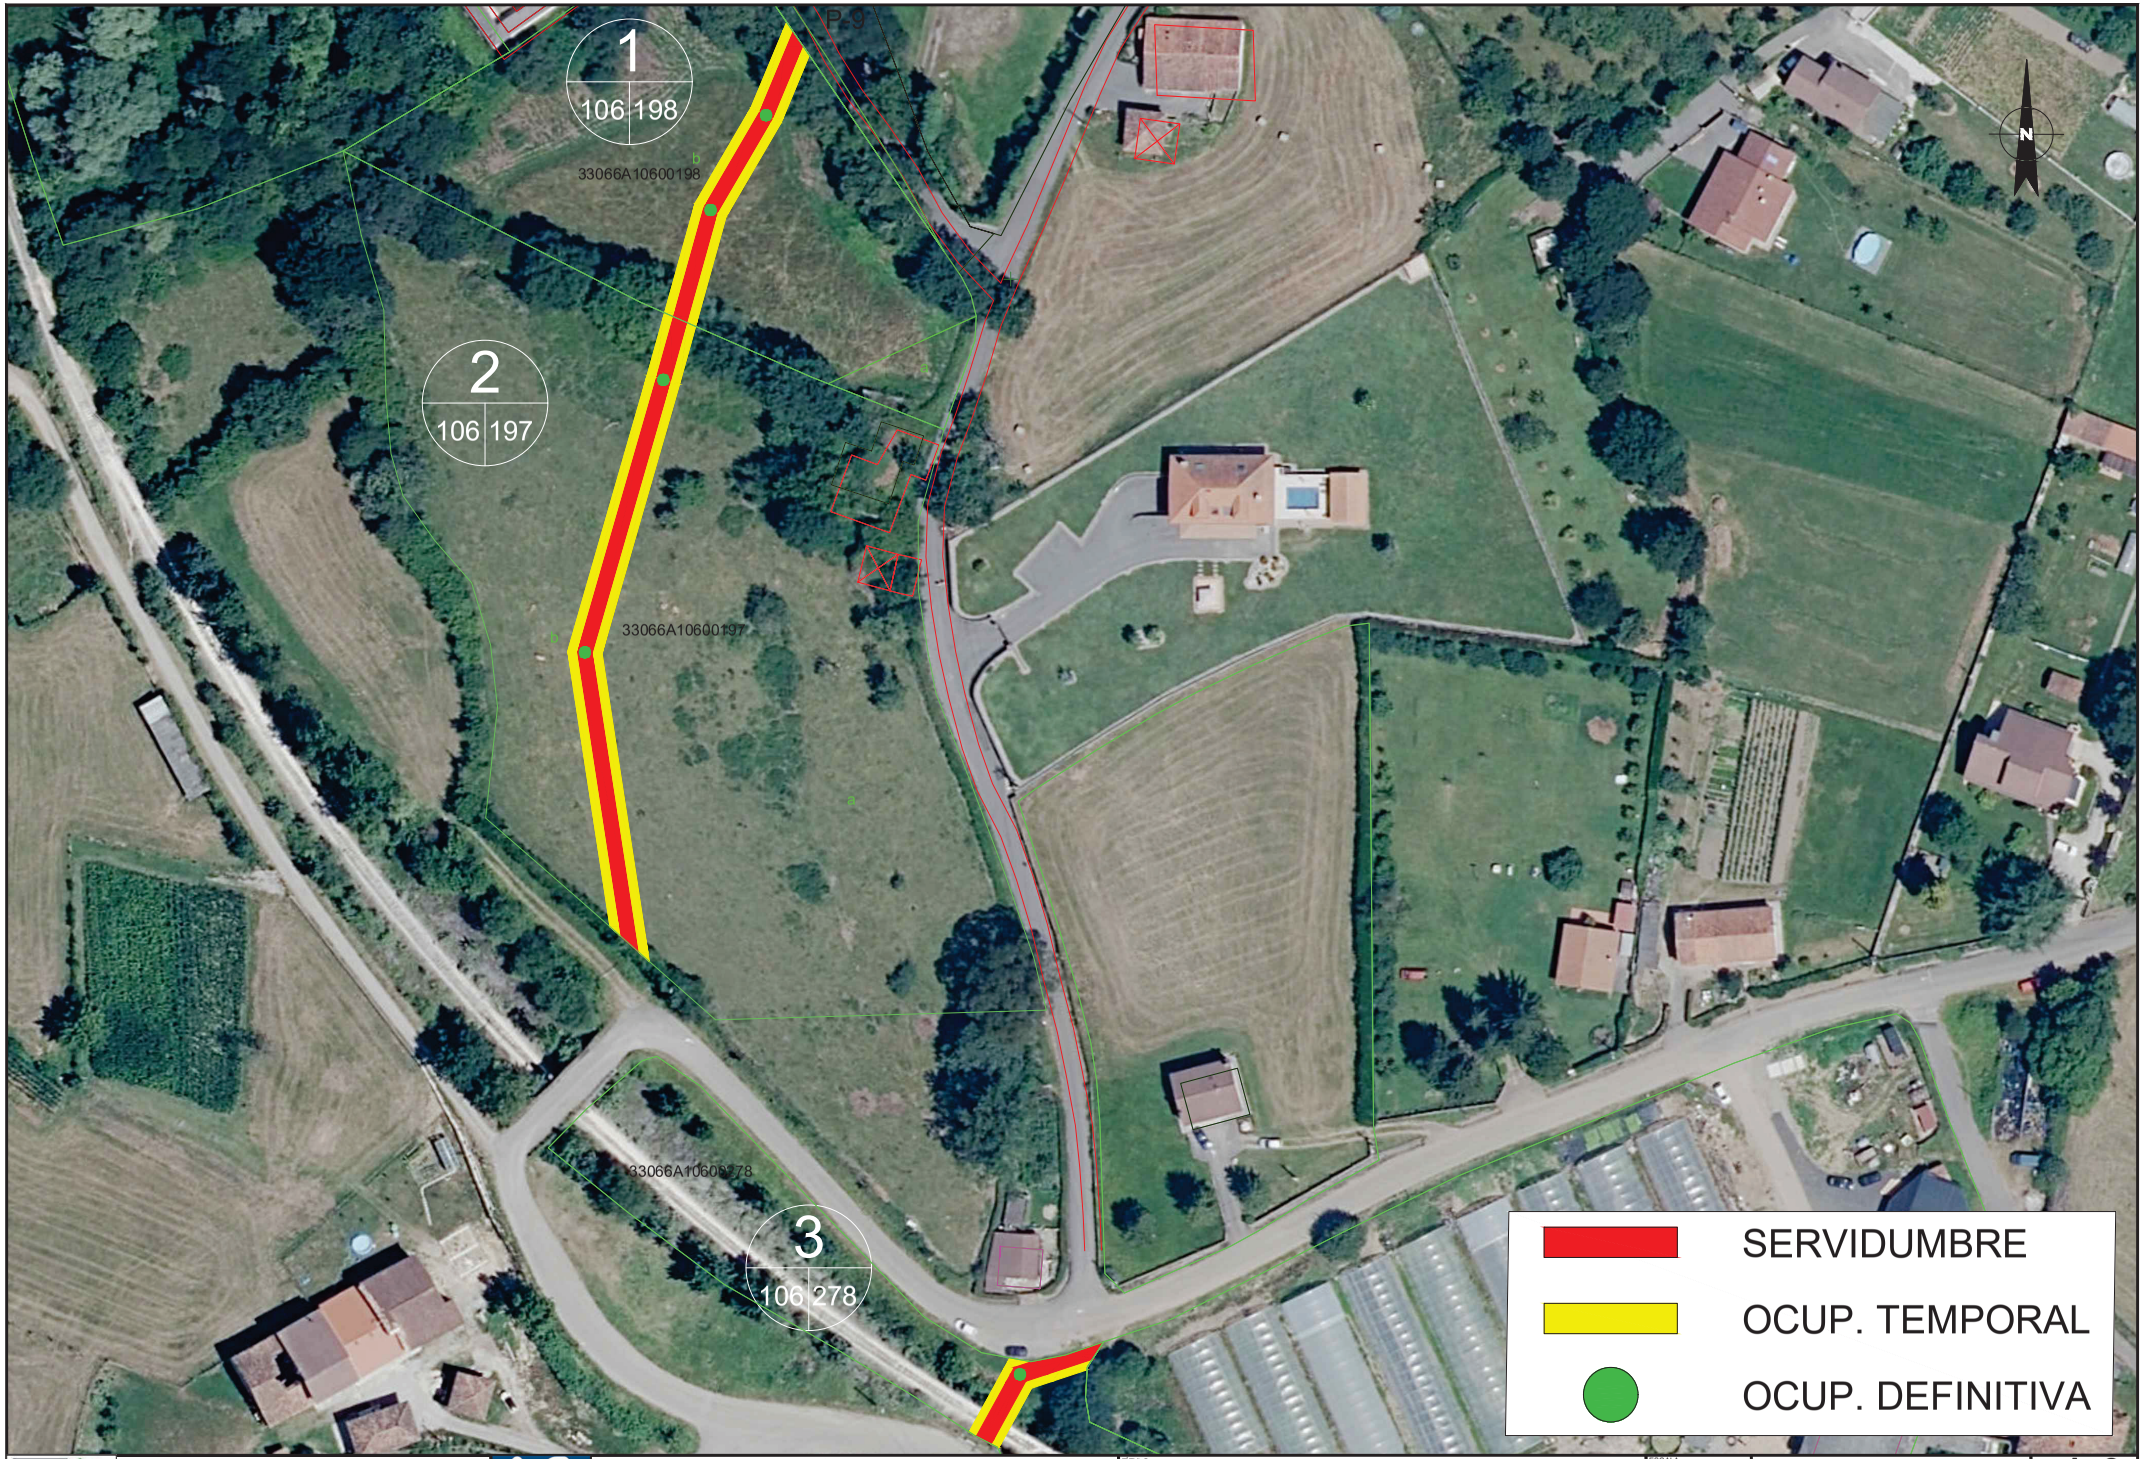

PDMSiero

ingeniería

AUTORES DEL PROYECTO

D. GONZALO GALÁN SEIJO
INGENIERO DE CAMINOS, CANALES Y PUERTOS

D. FERMÍN GONZÁLEZ DÍAZ
INGENIERO TÉCNICO DE MINAS E INGENIERO GEÓLOGO

TITULO
PROYECTO DE RENOVACIÓN DE LA RED DE SANEAMIENTO Y DRENAJE DE LAS INSTALACIONES DEPORTIVAS DE LA CEBERA – SANTA BÁRBARA EN LUGONES (SIERO)

ESCALA
1:500

FECHA
OCTUBRE 2023

PLANO
PARCELARIO

Nro.
A-3

HOJA 1 DE 1