



LEYENDA

1	2	3
NRO. ORDEN	NRO. ORDEN	PARCELA
EXPROPIACIÓN DEFINITIVA	SERVIDUMBRE ACUEDUCTO	EXPROPIACIÓN TEMPORAL
POZO EXPROPIACIÓN DEF. 1 m ²		

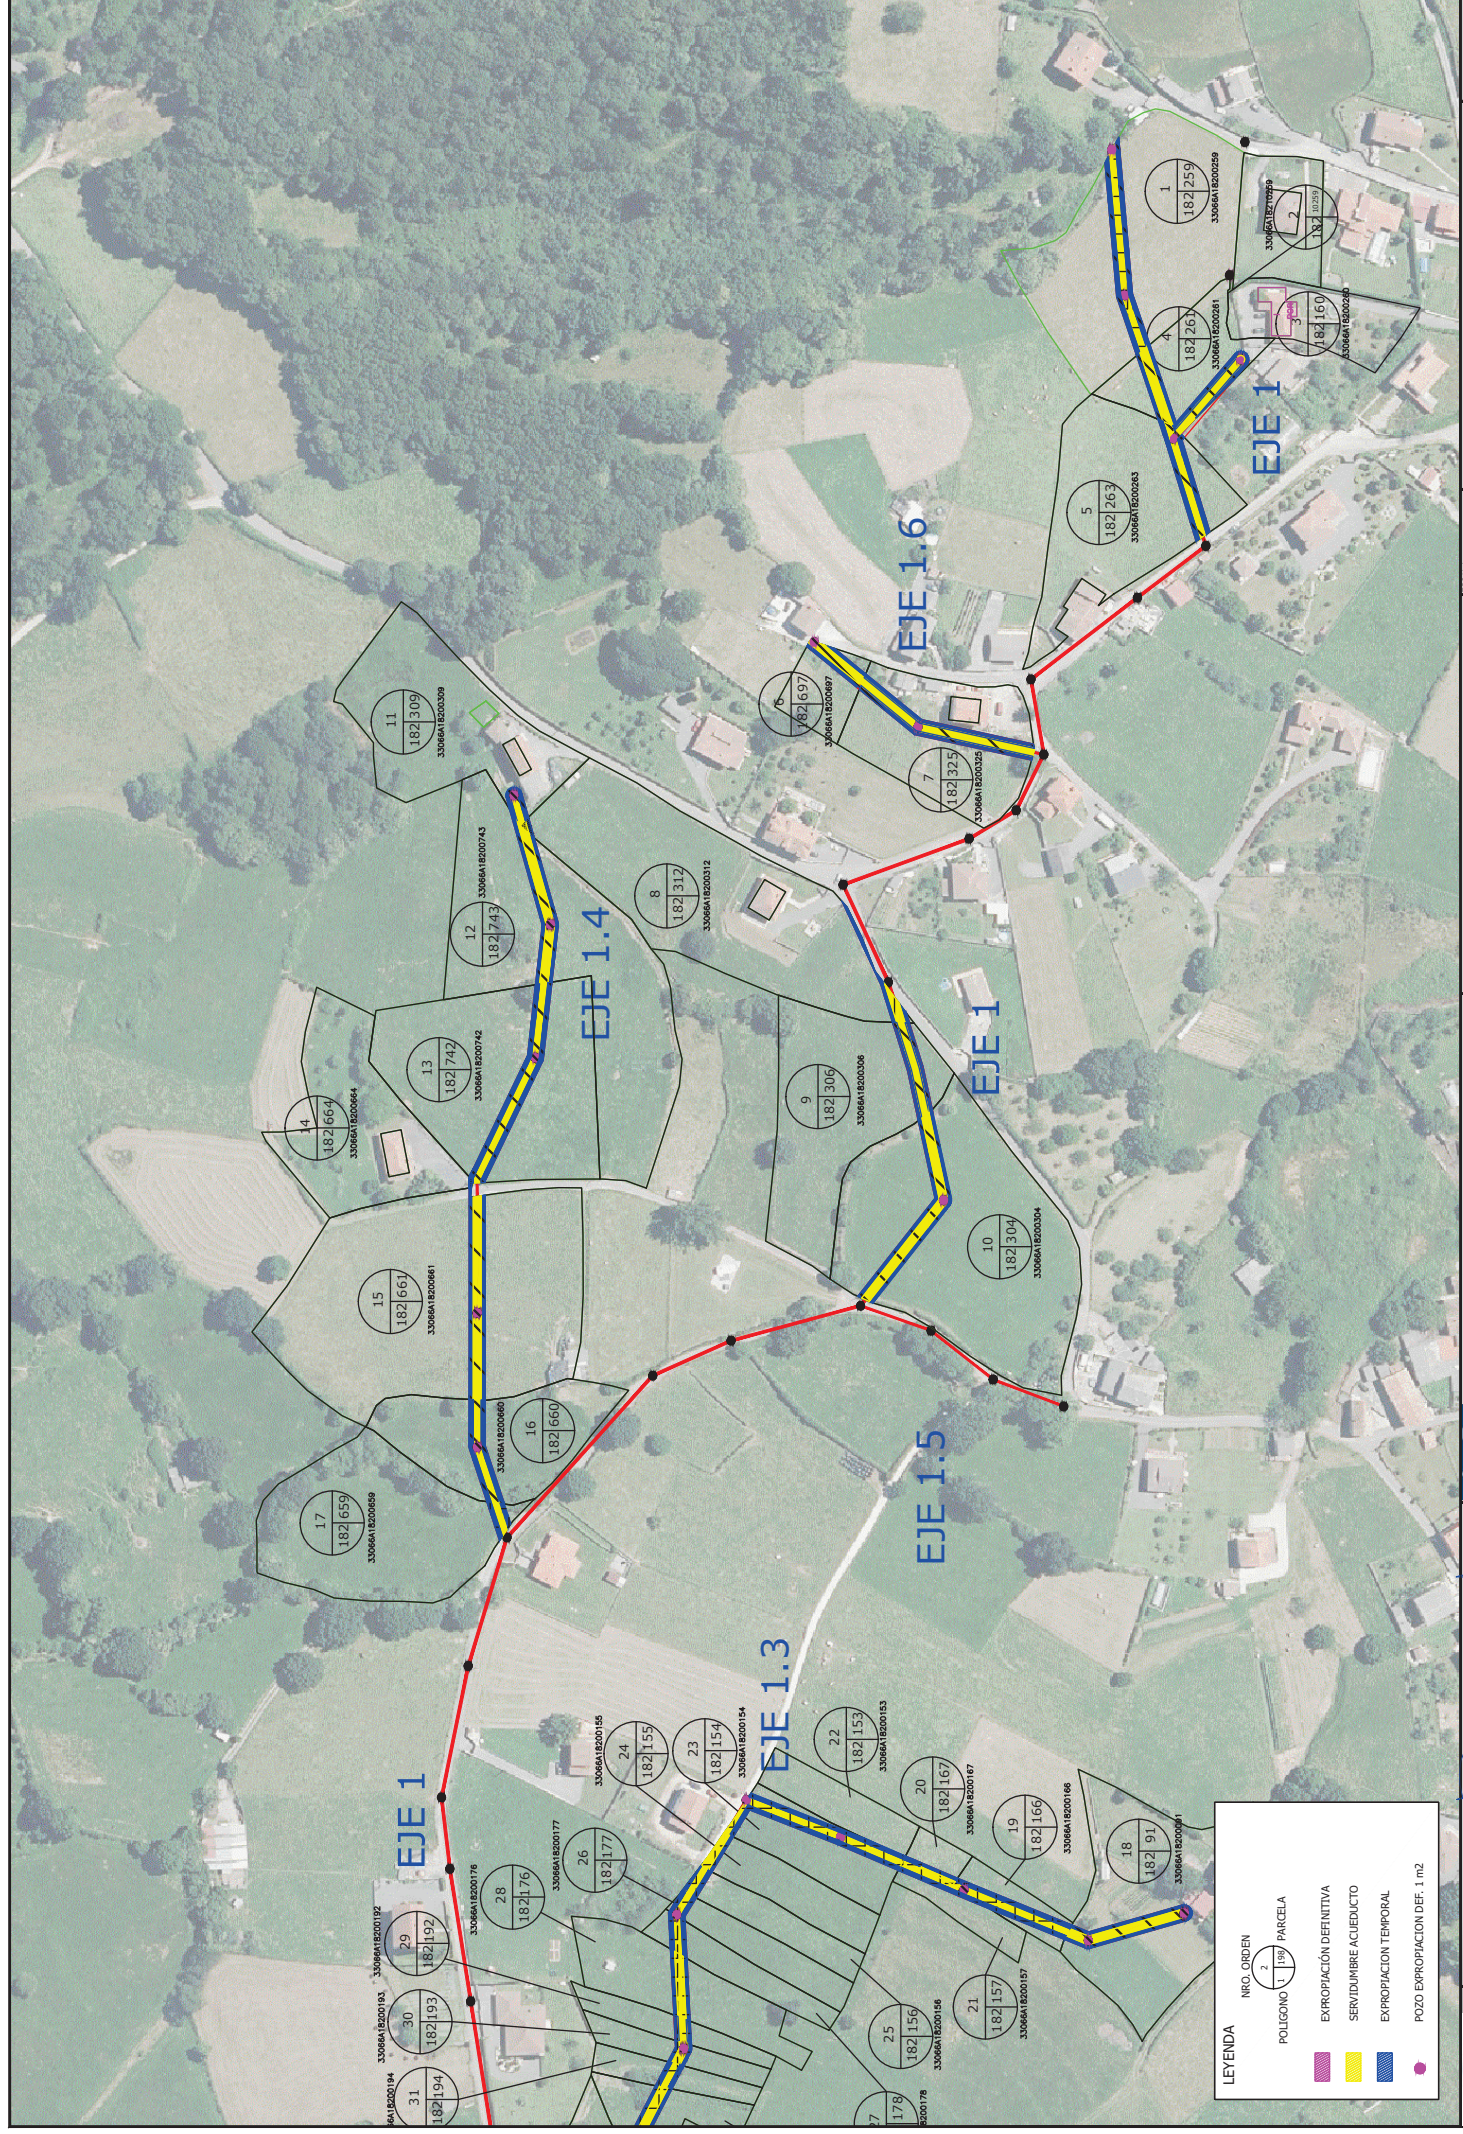


LEYENDA

NRO. ORDEN	1	2	3
POLIGONO	1	2	3
PARCELA	1	2	3
EXPROPIACION DEFINITIVA	[Red line]	[Yellow line]	[Blue line]
SERVIDUMBRE ACUEDUCTO	[Red line]	[Yellow line]	[Blue line]
EXPROPIACION TEMPORAL	[Red line]	[Yellow line]	[Blue line]
POZO EXPROPIACION DEF. 1 m2	[Red dot]	[Yellow dot]	[Blue dot]

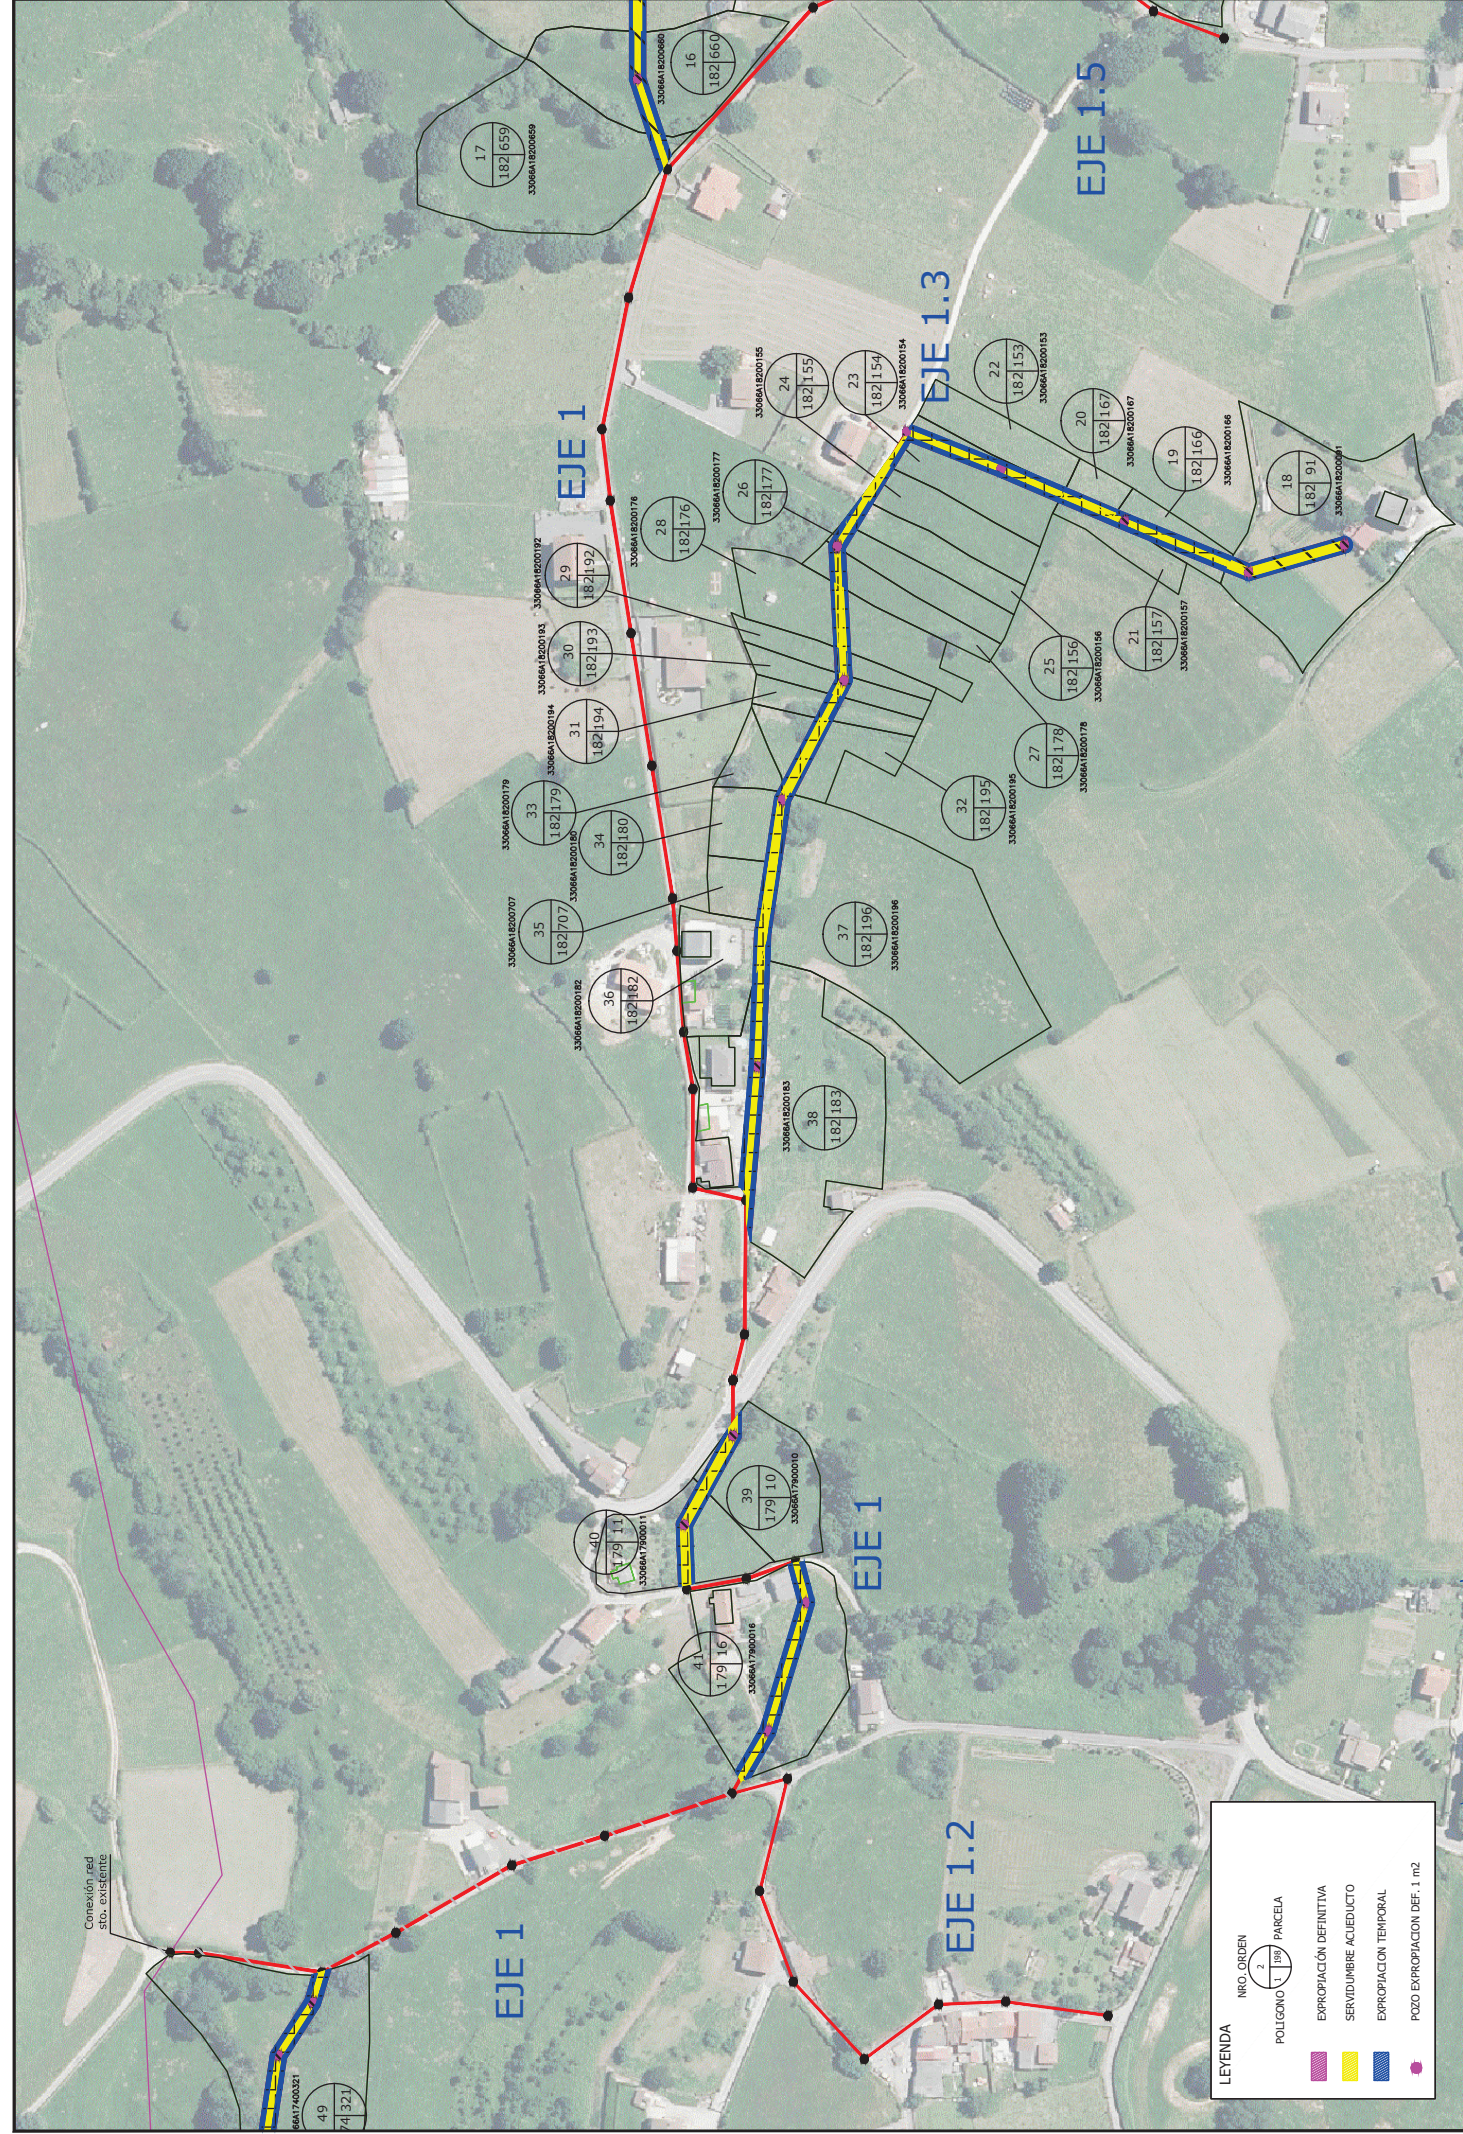

LEYENDA

- NRO. ORDEN 2
- PARCELA 182195
- EXPROPiación DEFINITIVA
- SERVIDUMBRE ACUEDUCTO
- EXPROPiación TEMPORAL
- POZO EXPROPiación DEF. 1 m²

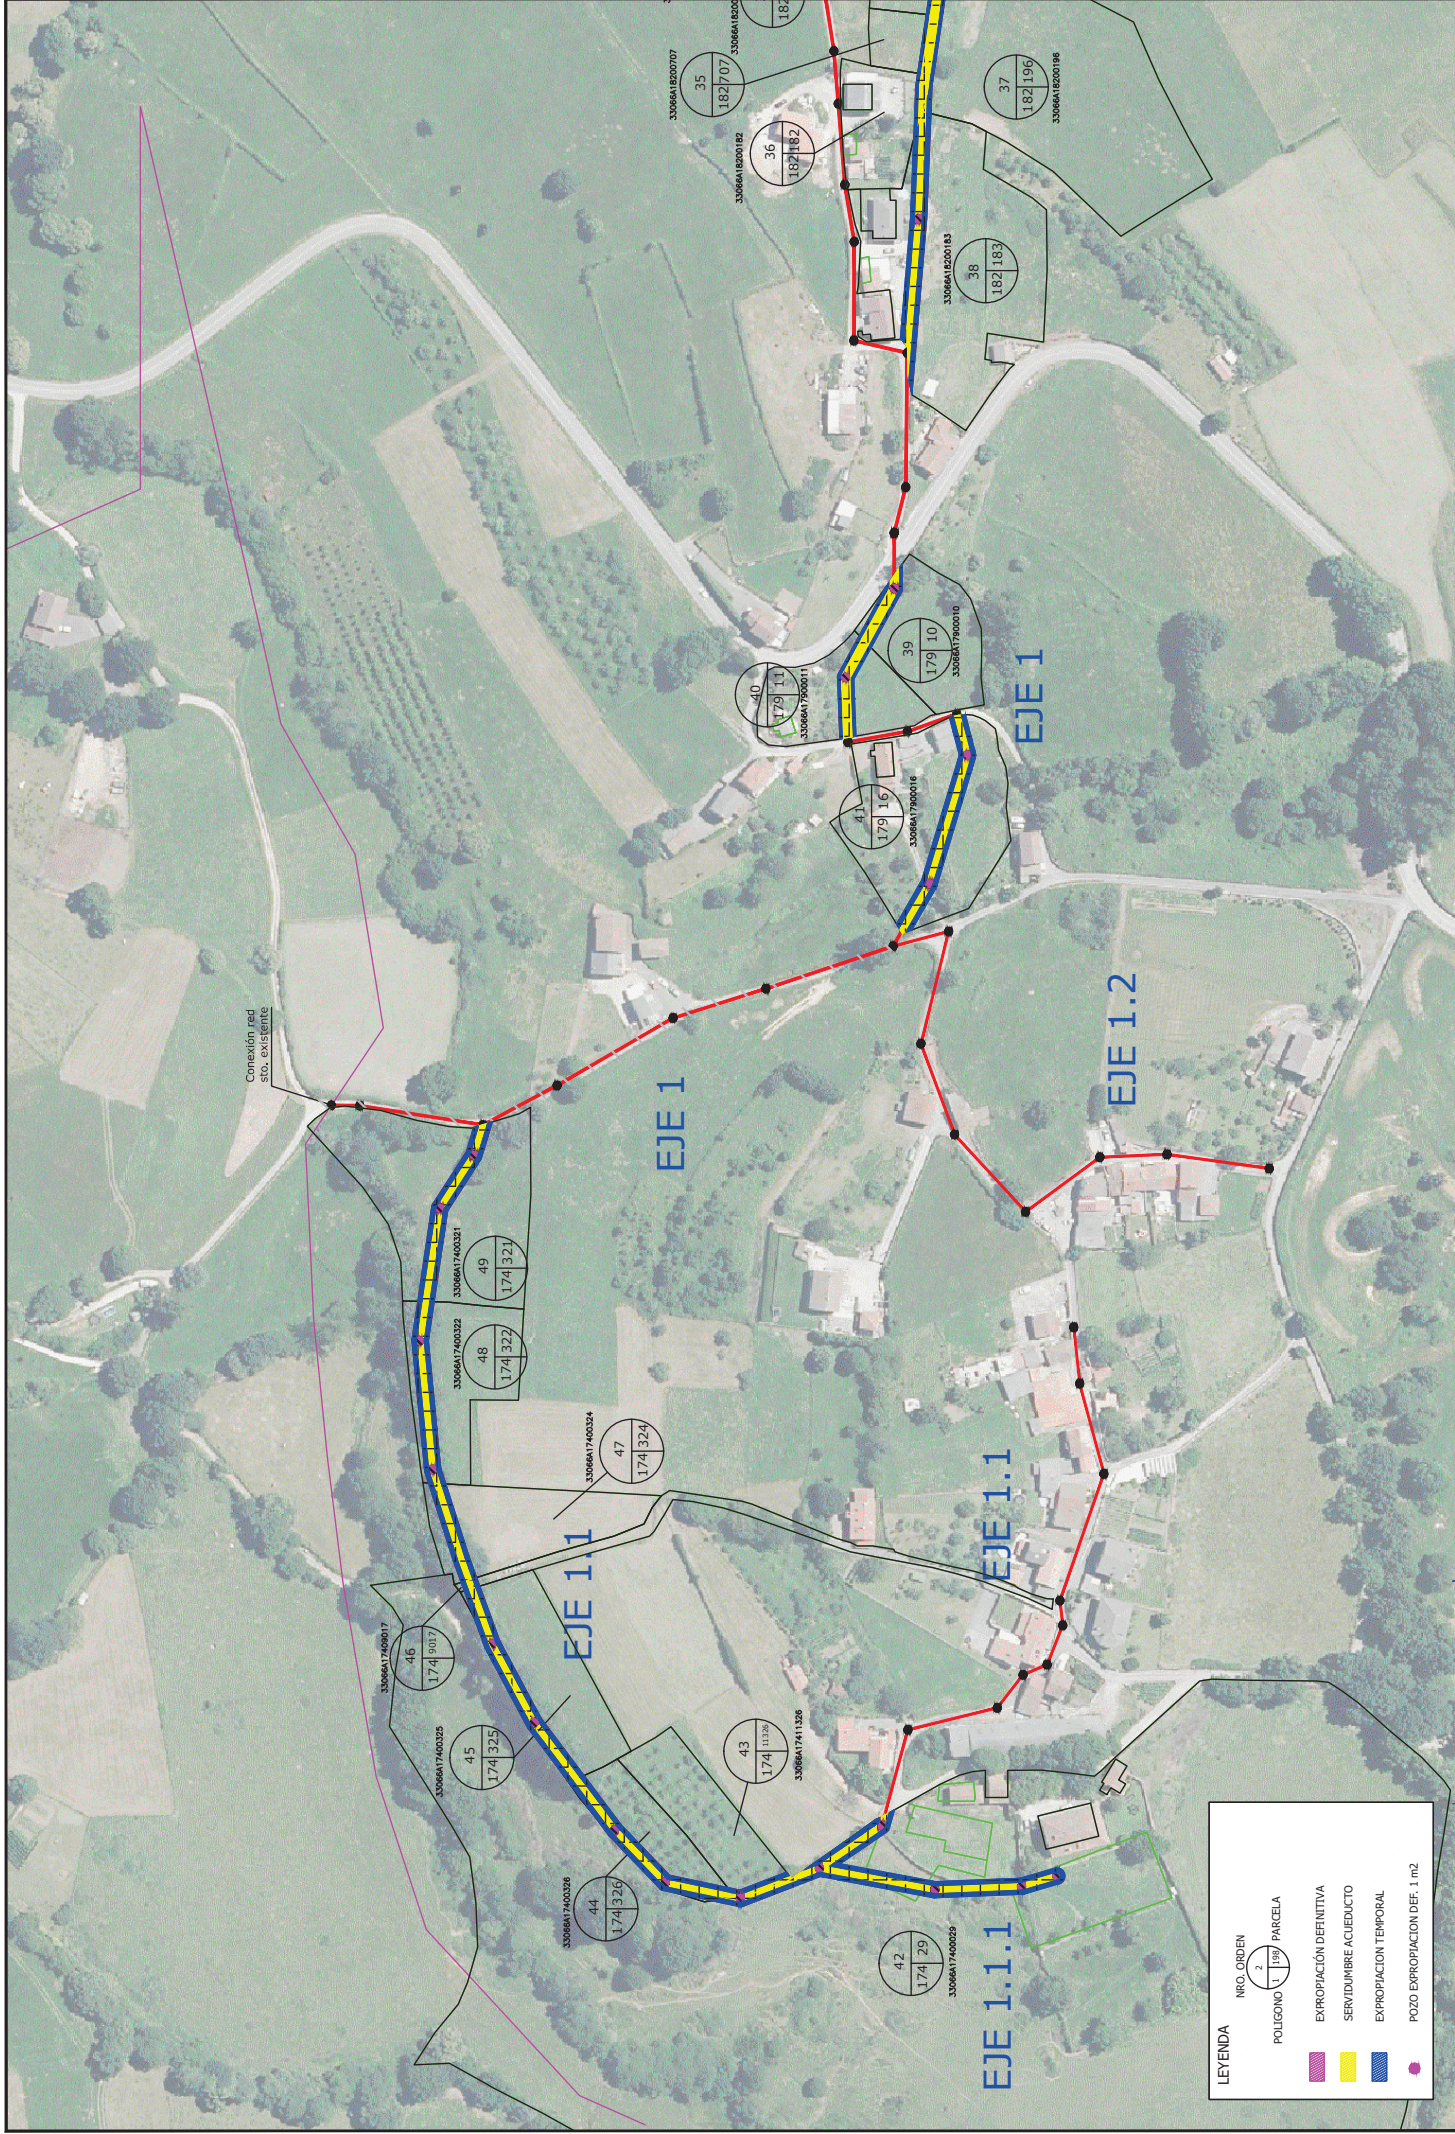

LEYENDA

NRO. ORDEN	PARCELA
1	174 326
2	174 325
3	174 322
4	174 321
5	174 324
6	174 327
7	174 328
8	174 329
9	174 330
10	174 331
11	174 332
12	174 333
13	174 334
14	174 335
15	174 336
16	174 337
17	174 338
18	174 339
19	174 340
20	174 341
21	174 342
22	174 343
23	174 344
24	174 345
25	174 346
26	174 347
27	174 348
28	174 349
29	174 350
30	174 351
31	174 352
32	174 353
33	174 354
34	174 355
35	174 356
36	174 357
37	174 358
38	174 359
39	174 360
40	174 361
41	174 362
42	174 363
43	174 364
44	174 365
45	174 366
46	174 367
47	174 368
48	174 369
49	174 370

	DIRECTORES DEL PROYECTO D. JUAN CARLOS GONZALEZ SÁENZ INGENIERO DE SANITARIA C. P. 1 MUNICIPAL		AUTORES DEL PROYECTO D. JOSE MANUEL FERRELL LOSA INGENIERO DE SANITARIA C. P. 1 COMUNALES Y PUERTOS		TITULO PROYECTO DE SANAMIENTO DE LOS NUCLEOS DE COTIELLOS, RECUESTU Y LA FINIELLA, VALDESOTO (SIERO)	SECCIA 1/2000 FECHA 03 DE NOVIEMBRE 2022	PLANO	Nro. 6 FOLIA 3 DE 3
	PLANTA REPOSICIONES							