


1 de 2


2 de 2

LEYENDA

NRO. ORDEN	
1	2
POLIGONO	
PARCELA	
	EXPROPIACIÓN DEFINITIVA
	SERVIDUMBRE ACUEDUCTO
	EXPROPIACION TEMPORAL
	POZO EXPROPIACION DEF. 1 m2

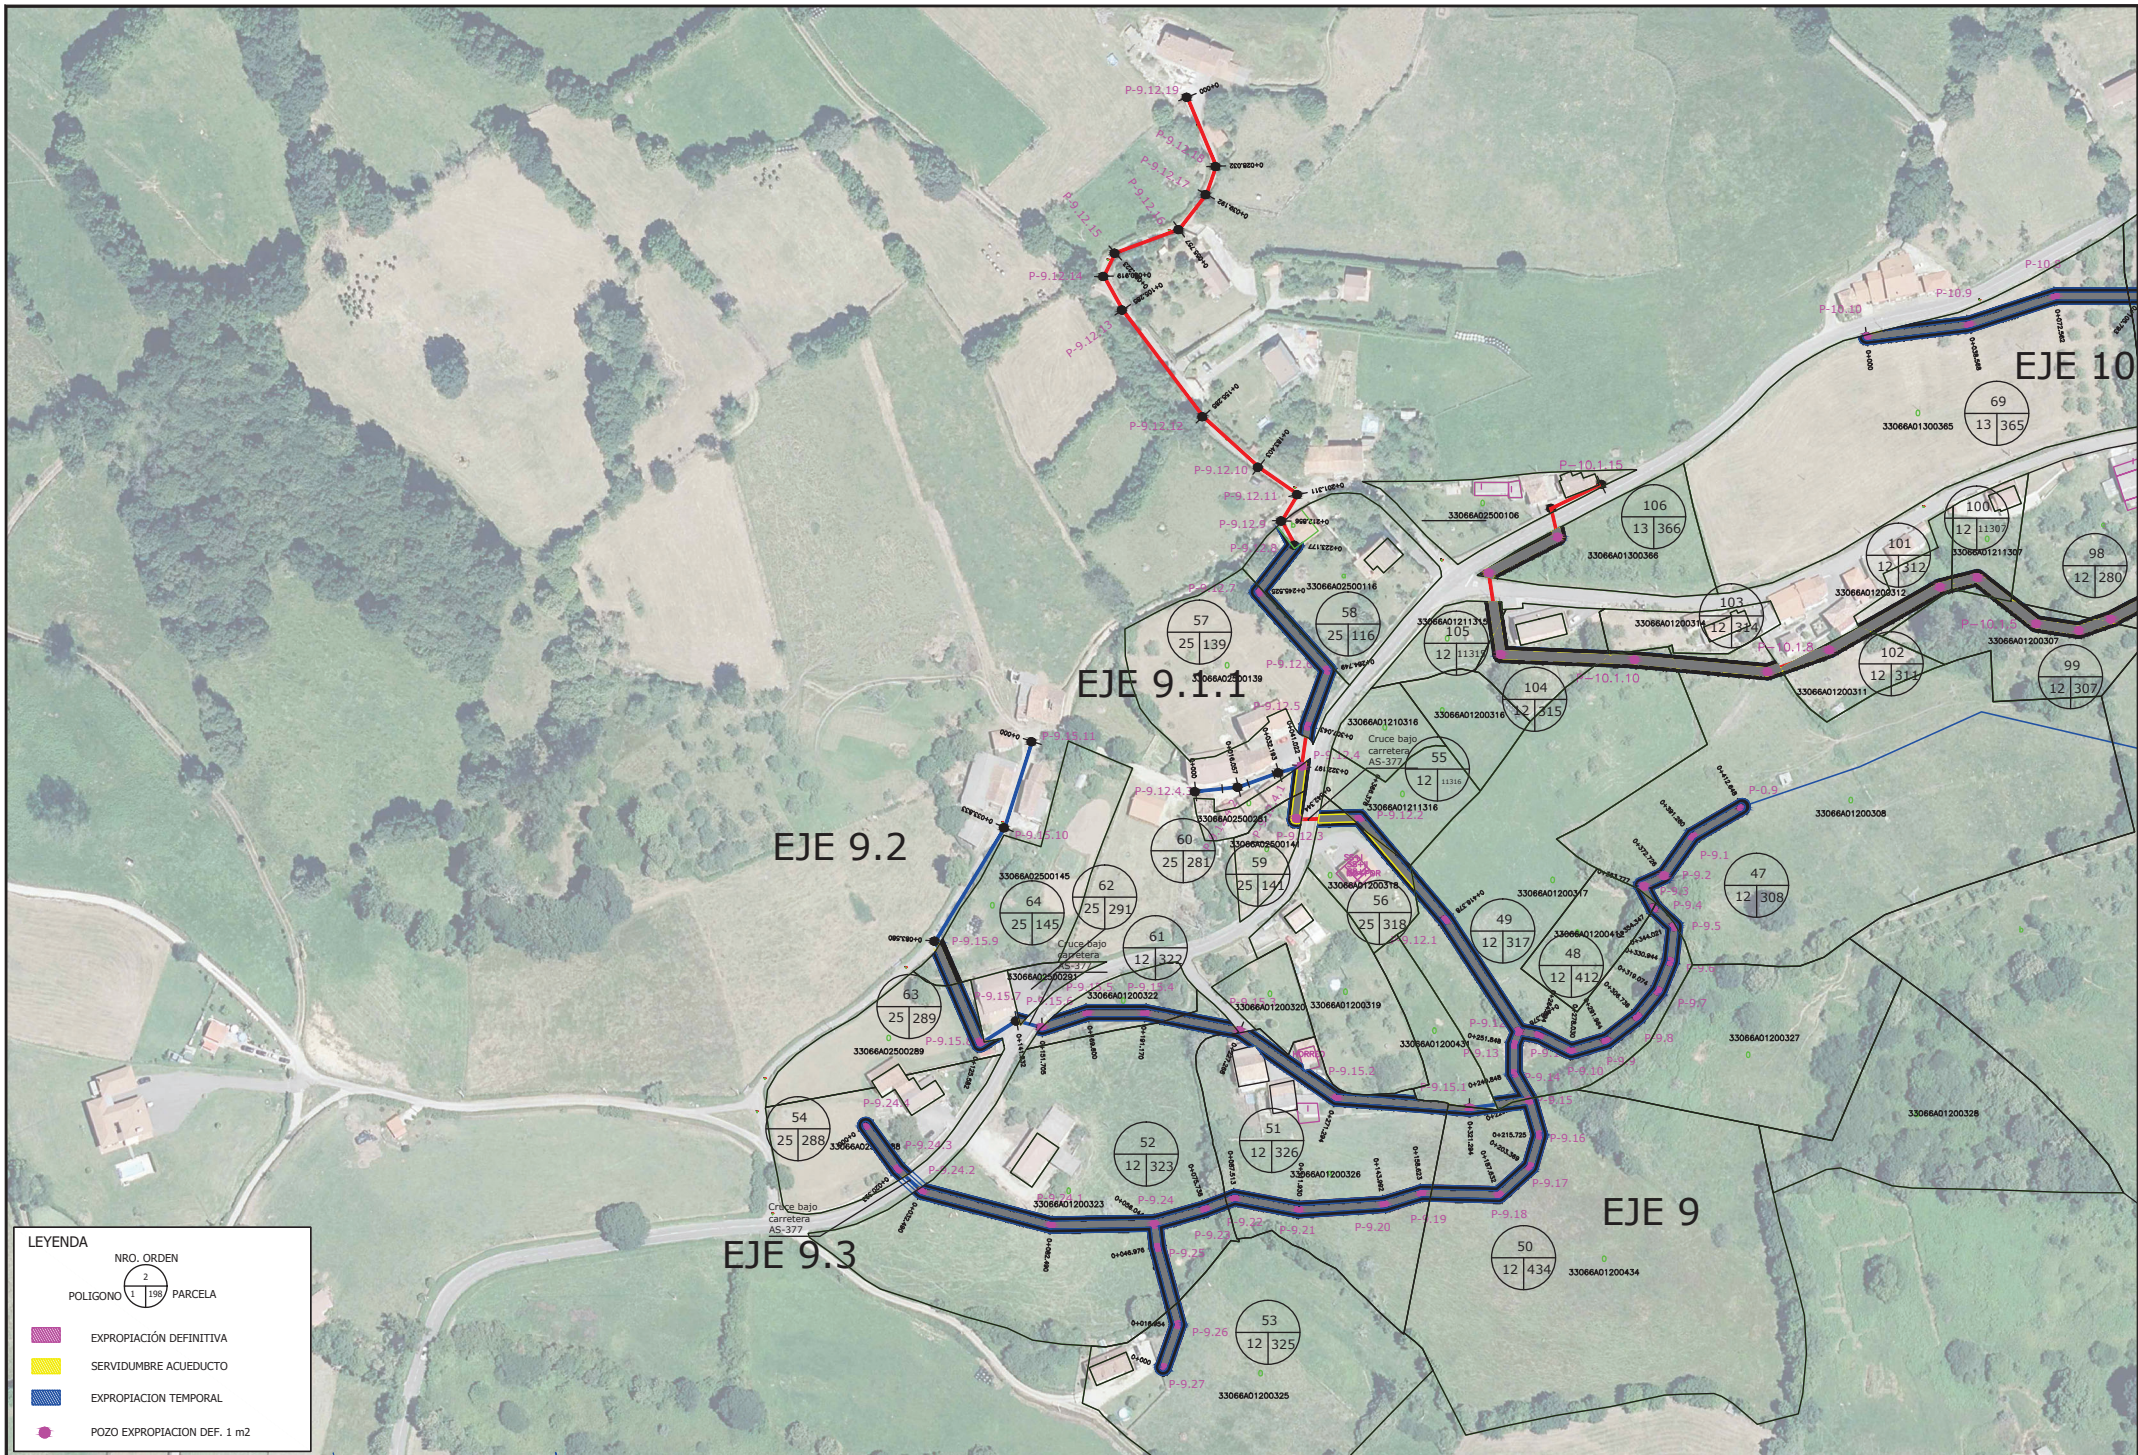

LEYENDA	
NRO. ORDEN	2
POLIGONO	1
PARCELA	198
EXPROPiación DEFINITIVA	
SERVIDUMBRE ACUEDUCTO	
EXPROPiación TEMPORAL	
POZO EXPROPiación DEF. 1 m2	

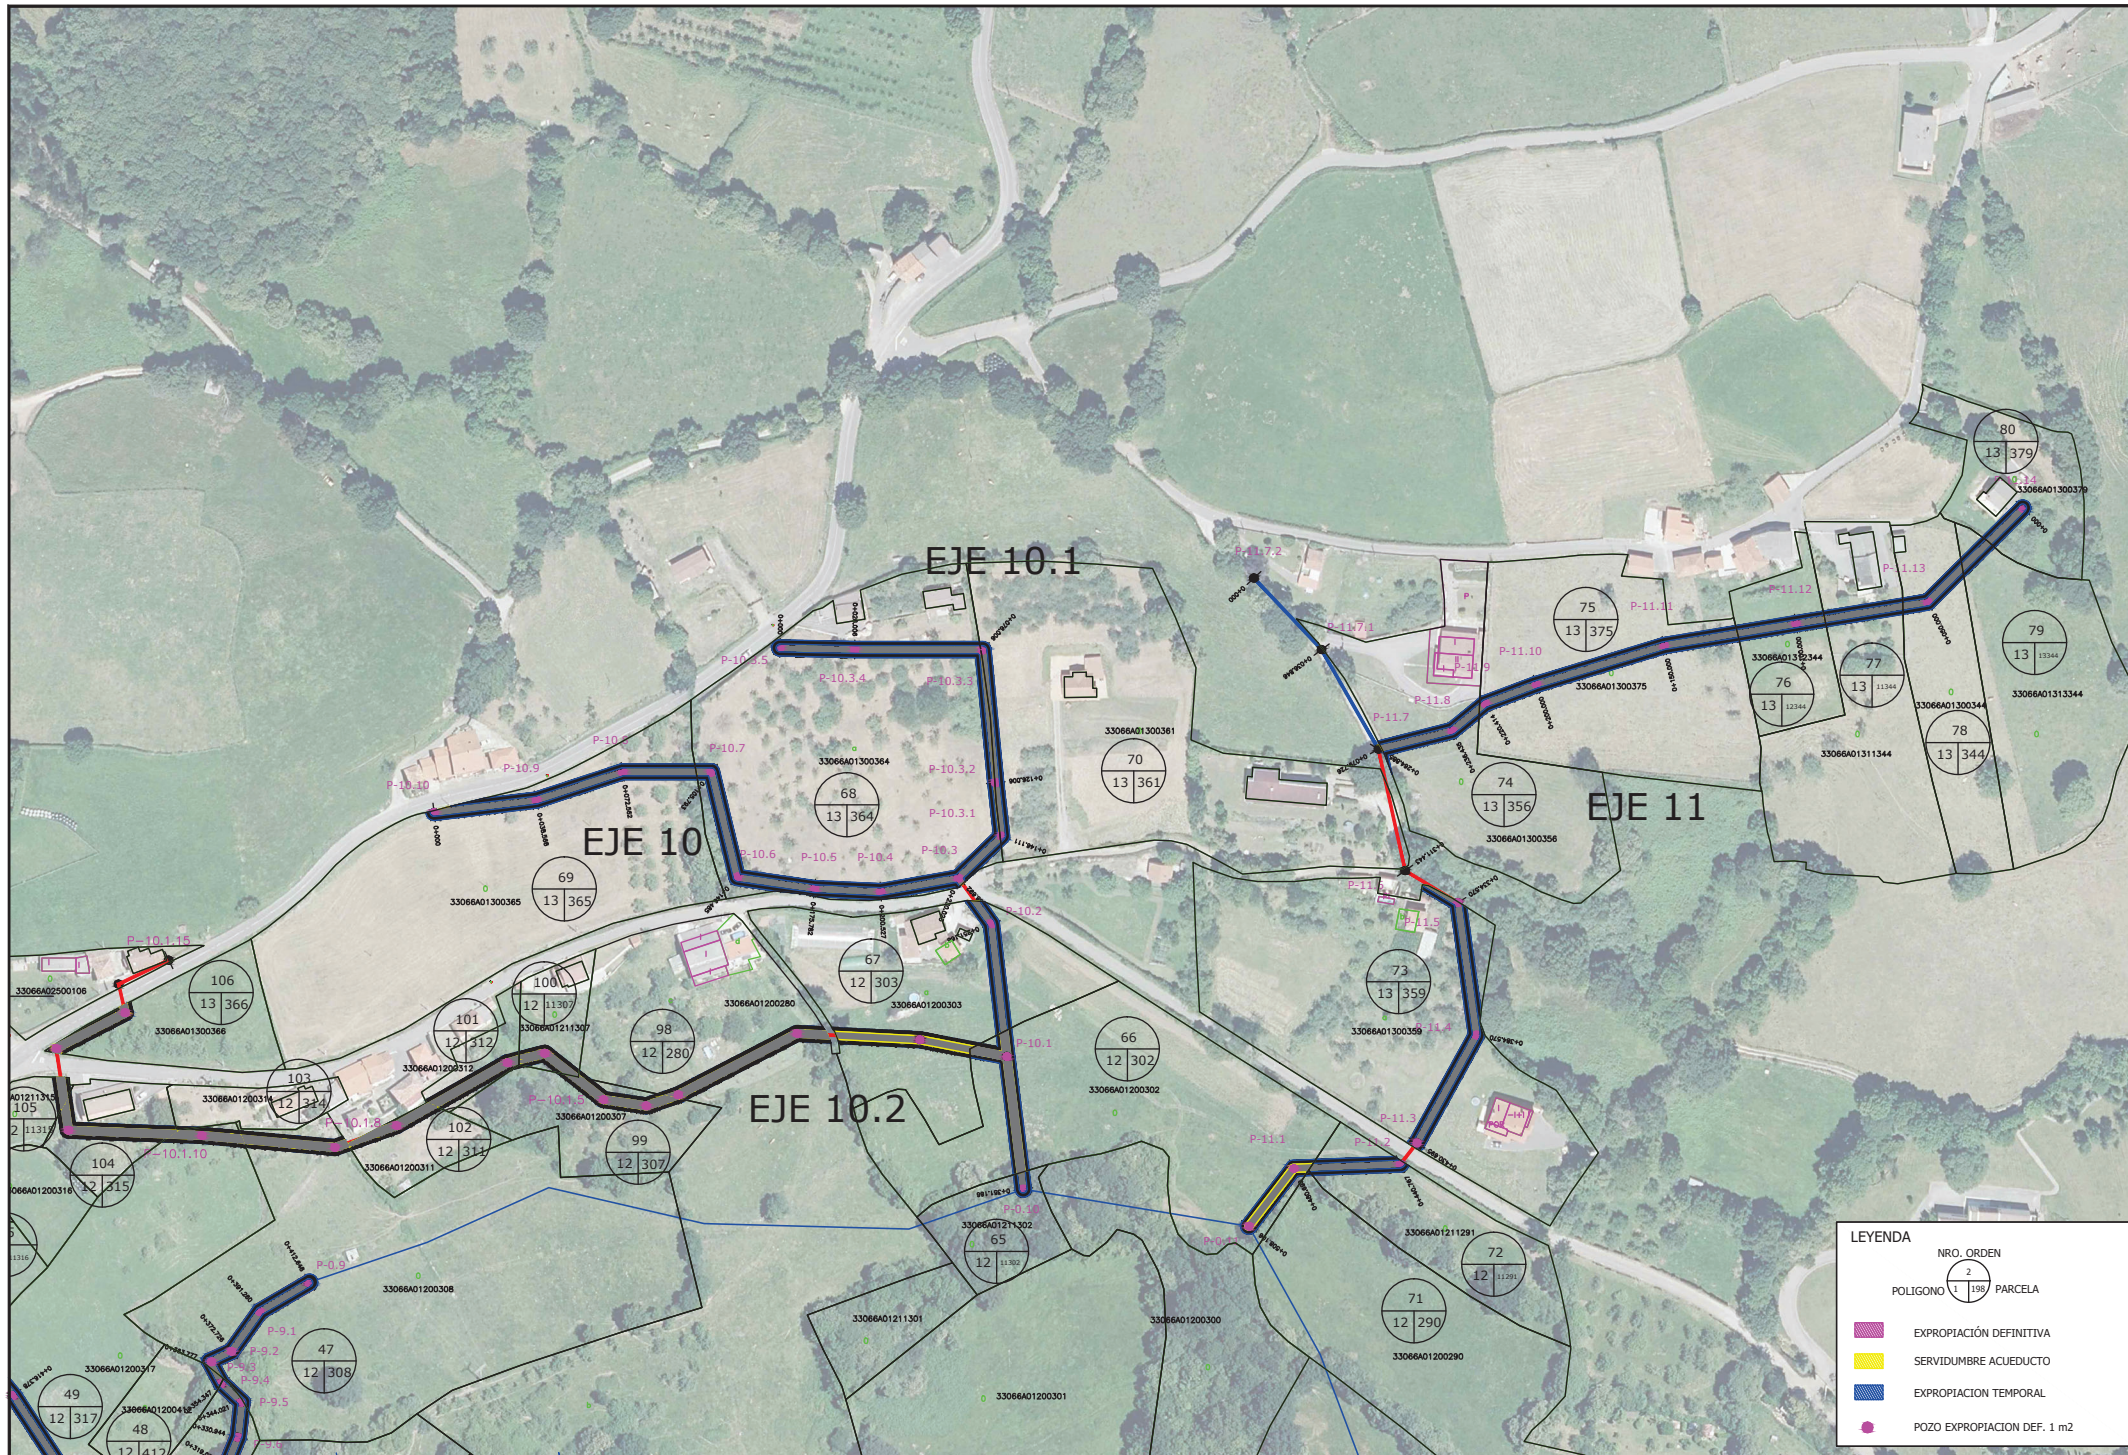

LEYENDA

	EXPROPIACIÓN DEFINITIVA
	SERVIDUMBRE ACUEDUCTO
	EXPROPIACION TEMPORAL
	POZO EXPROPIACION DEF. 1 m2

NRO. ORDEN
 2
 POLIGONO 1 190 PARCELA