


APROBACION DEFINITIVA
 ACUERDO PLENO MUNICIPAL
 de fecha 28 de noviembre de 2024
 DILIGENCIADO SECRETARIO GENERAL

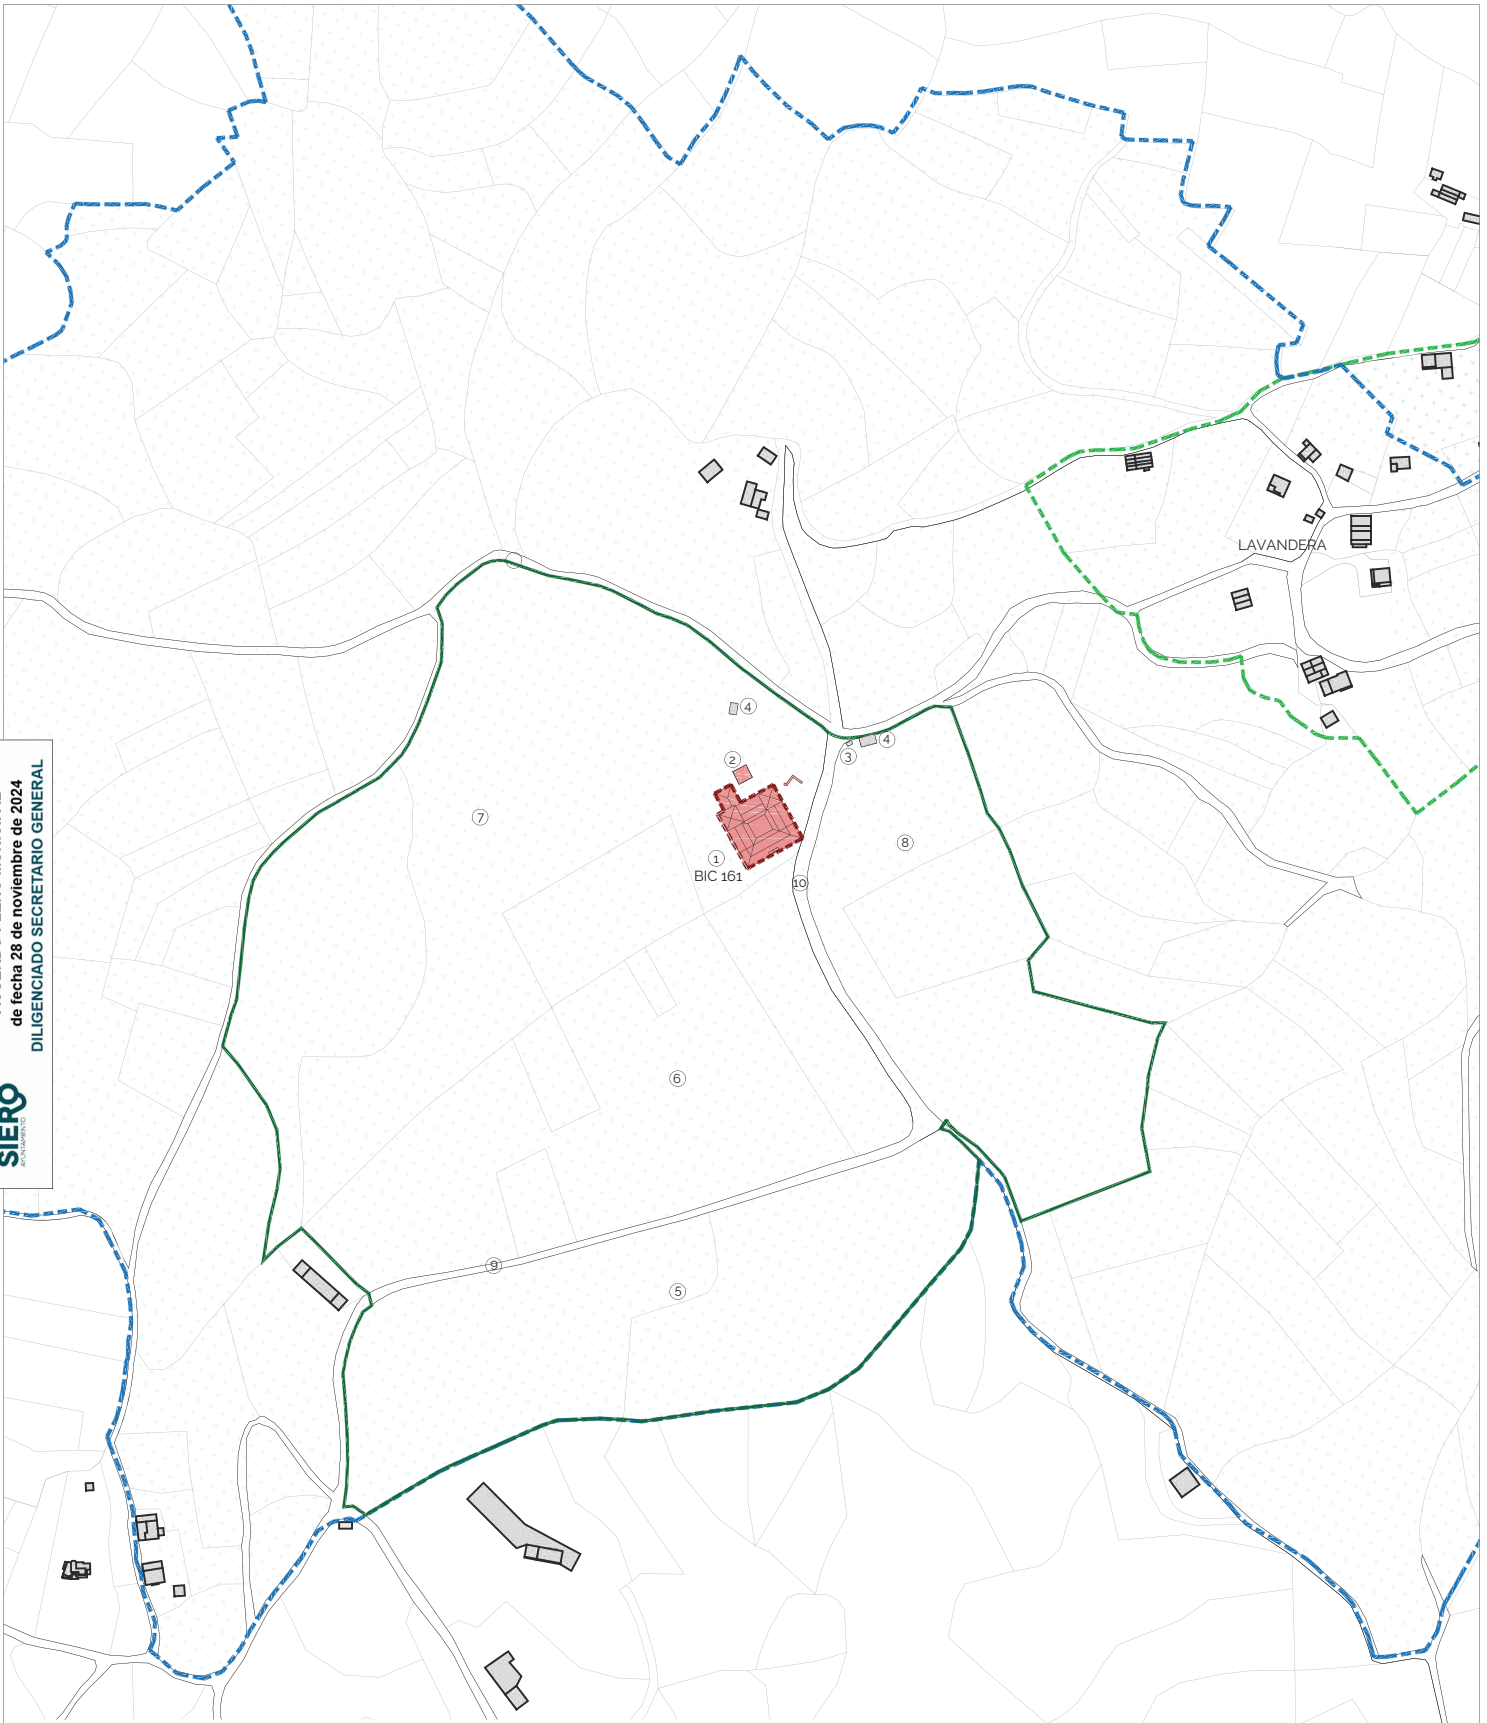

RELACIÓN EDIFICACIONES EXISTENTES				LEYENDA	
1	G00202100TP81B0001UF	PALACIO + CASA PATIN	2.185,67 m ²	--- ENTORNO DE PROTECCIÓN BIC	
2	33066A031000900000JM	PANERA	32,55 m ²	--- DELIMITACIÓN BIC 161	
3	33066A031001440001KW	CASETA CONSORCIO AGUAS	6,00 m ²	--- ÁMBITO DE ORDENACIÓN SUPERFICIE 152.790 m2	
4	-	CONSTRUCCIONES AUXILIARES -a demoler-	67,00 m ²		

RELACIÓN PARCELAS ÁMBITO ORDENACIÓN				PARÁMETROS URBANÍSTICOS	
5	33066A031000900000JM	PARCELA - 90	55.587,00 m ²	CALIFICACIÓN/CLASIFICACIÓN SUELO	
6	33066A031000890000JK	PARCELA - 89	34.681,00 m ²	SNU - I	
7	33066A031000870000JM	PARCELA - 87	32.582,00 m ²	SNU - N.R	
1	G00202100TP81B0001UF		1.147,00 m ²	CONDICIONES GENERALES ACTUALES	
8	33066A031100850000JX	PARCELA - 11085	26.034,00 m ²	EDIFICABILIDAD: 0.02 m ² /m ²	
9	33066A031090070000JQ	PARCELA - 9007	1.174,00 m ²	OCCUPACIÓN: 145%	

PLAN ESPECIAL Y ESTUDIO DE IMPLANTACIÓN DE USOS PARA LA ORDENACIÓN DEL PALACIO DE LA TORRE DE CELLES
 SITUACIÓN: Palacio de la Torre de Celles. Lavandera. Parroquia de Celles. Siero.
 PROMOTOR: ONUTPEN 2018. SL

PLANO: DELIMITACIÓN DEL ÁMBITO

02
 11/2024