


APROBACION DEFINITIVA
ACUERDO PLENO MUNICIPAL
de fecha 28 de noviembre de 2024
DILIGENCIADO SECRETARIO GENERAL

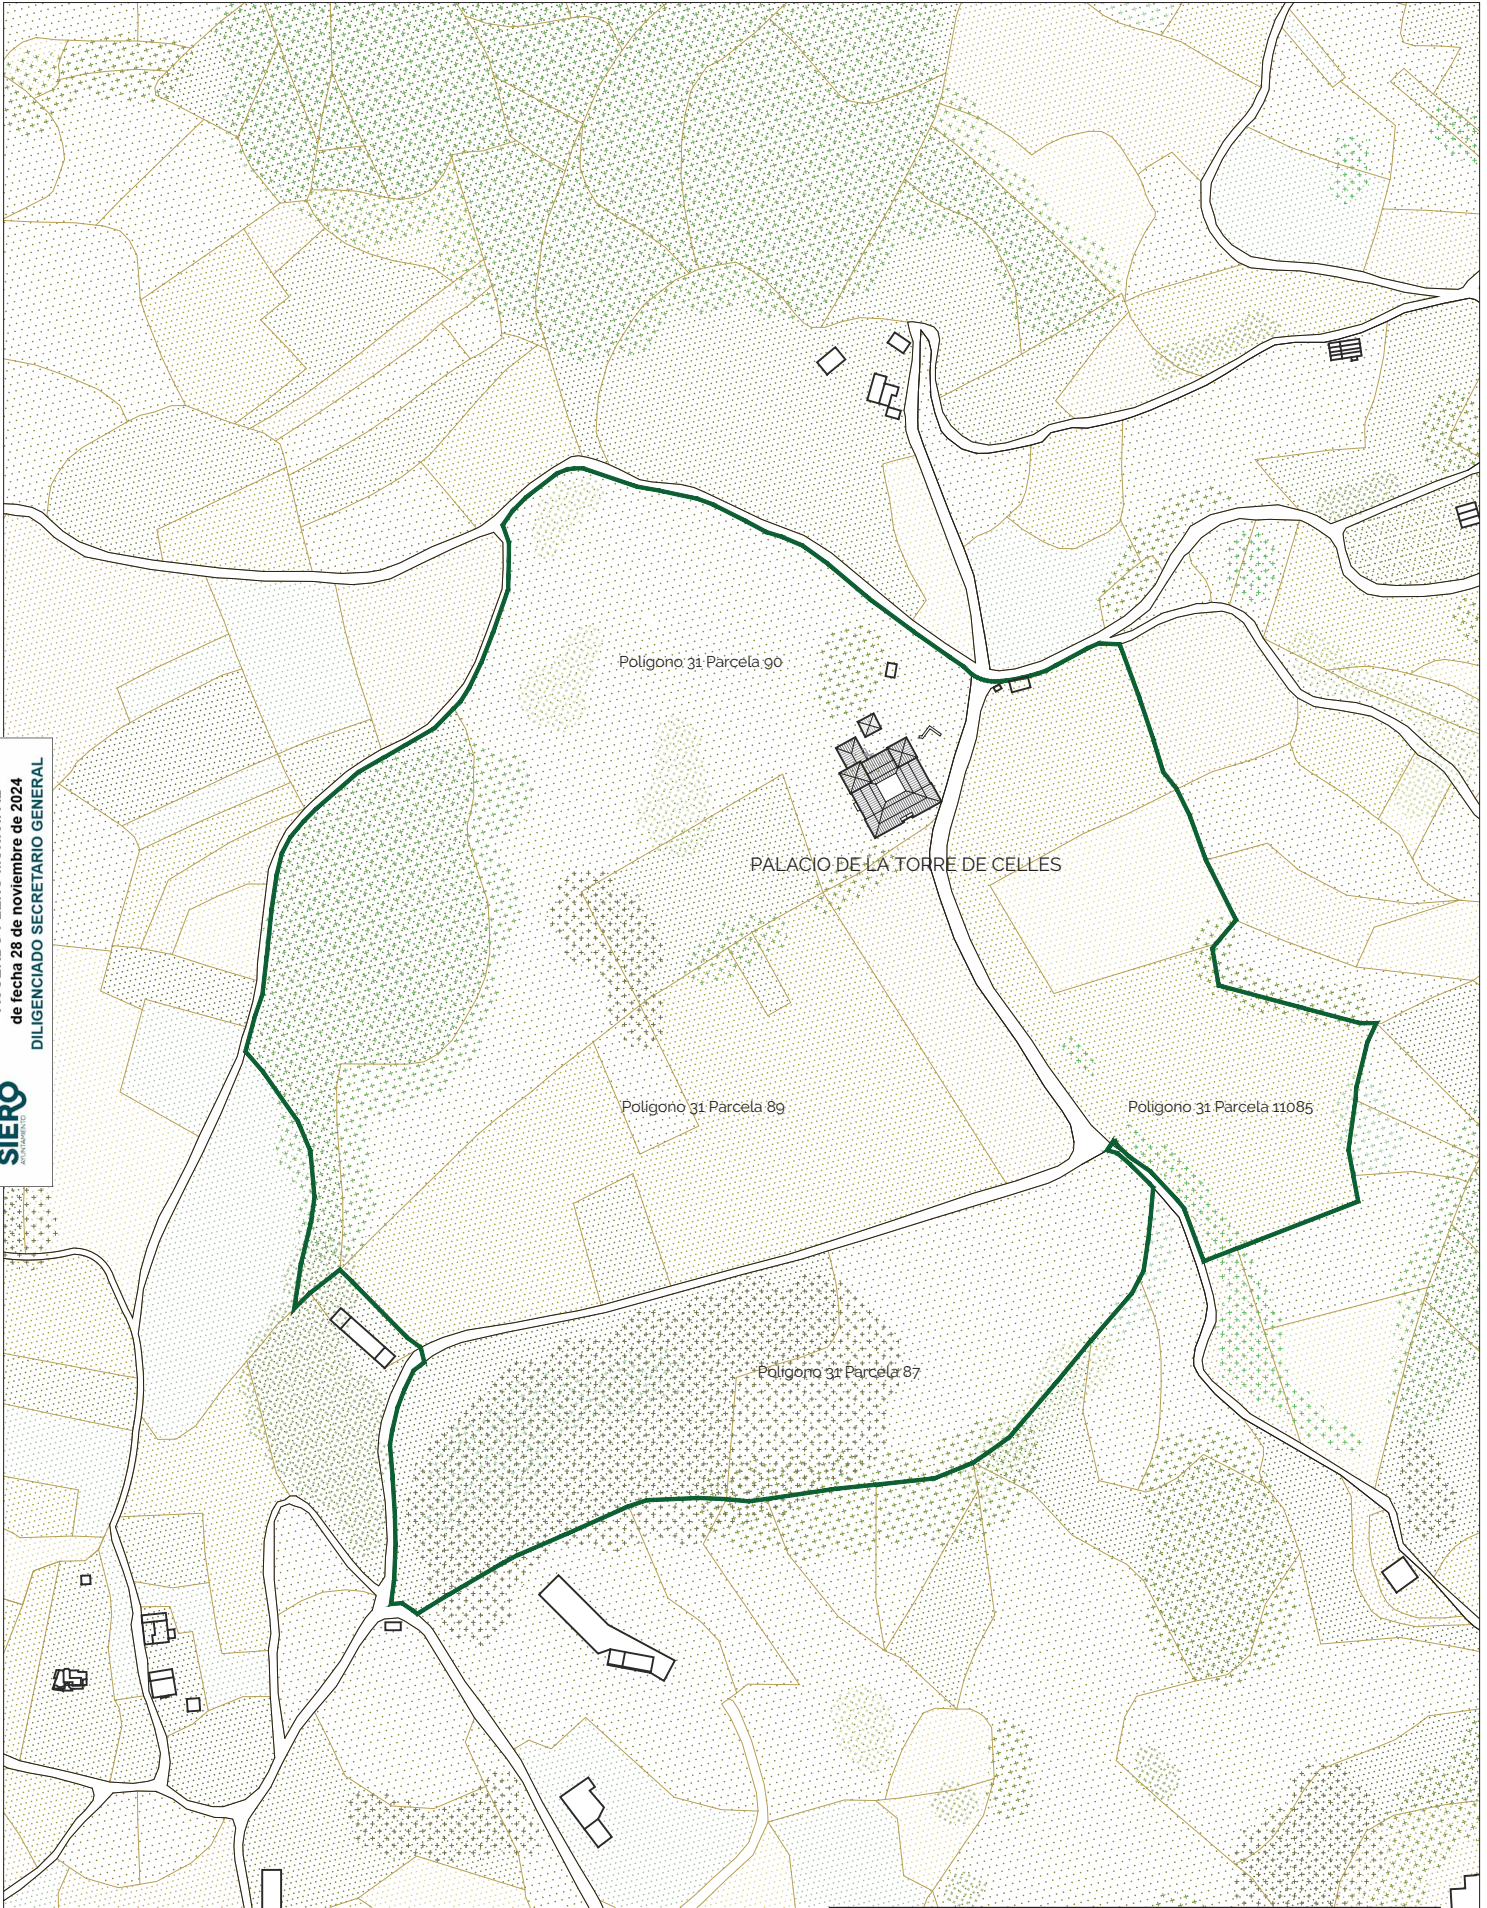

— ÁMBITO DE ORDENACIÓN



PLAN ESPECIAL Y ESTUDIO DE IMPLANTACIÓN DE USOS PARA LA ORDENACIÓN DEL PALACIO DE LA TORRE DE CELLES
SITUACIÓN: Palacio de la Torre de Celles. Lavandera. Parroquia de Celles. Siero.
PROMOTOR: ONUTPEN 2018. SL

PLANO: SITUACIÓN

e: 1/5000 (a4)

LAURA PEVIDA MIRANDA
EDM ARQUITECTURA - TAXUS MEDIOAMBIENTE

01
11/2024