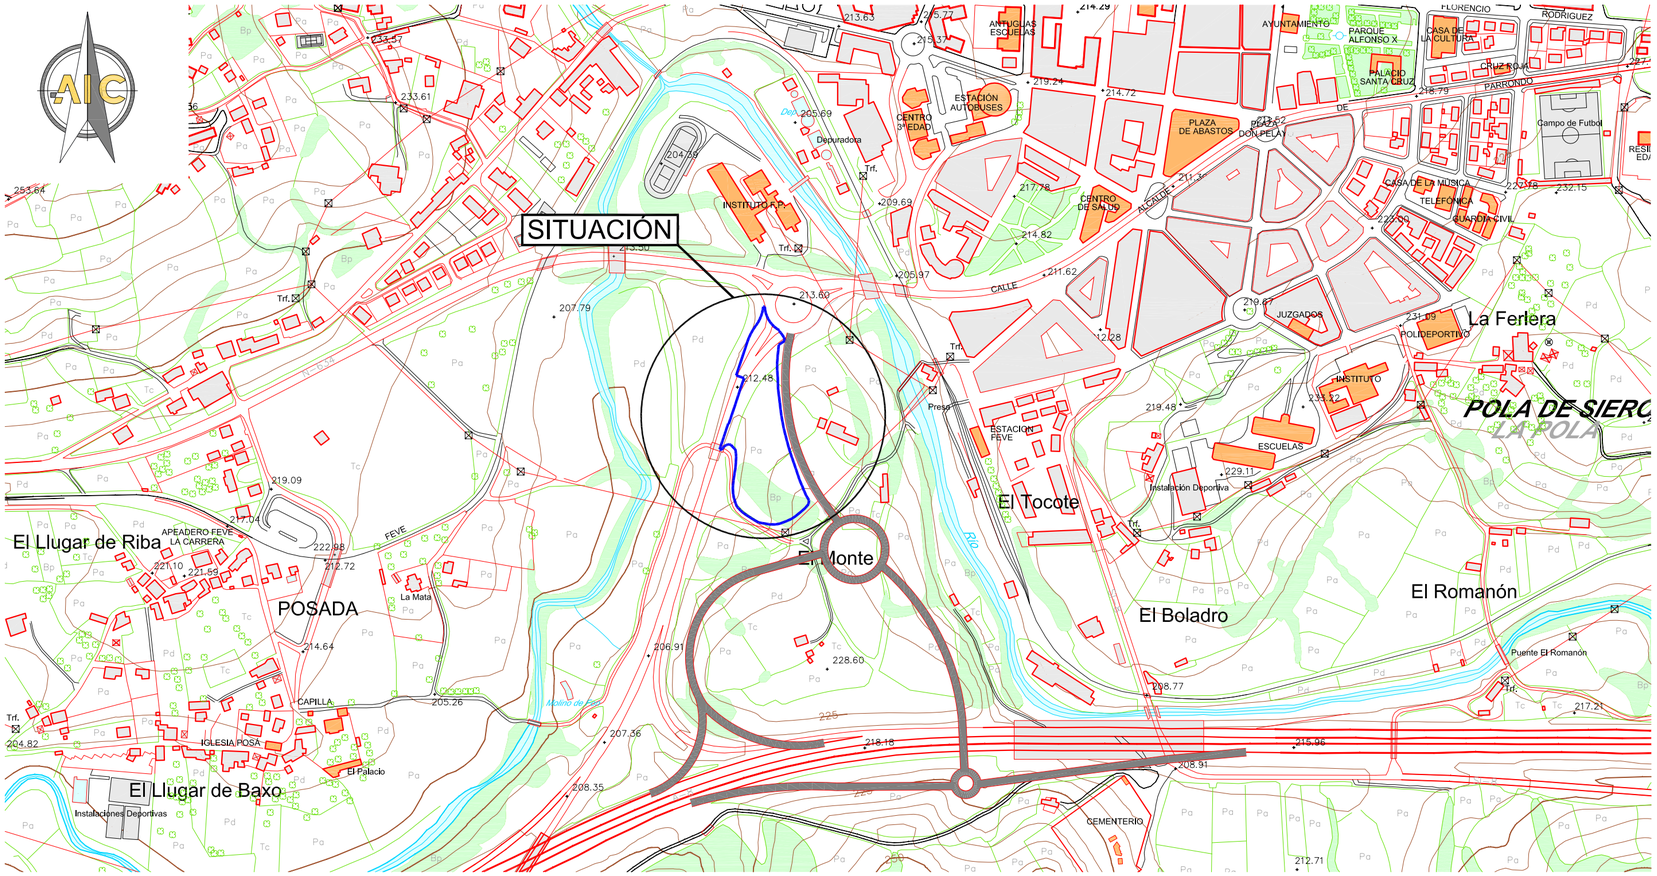

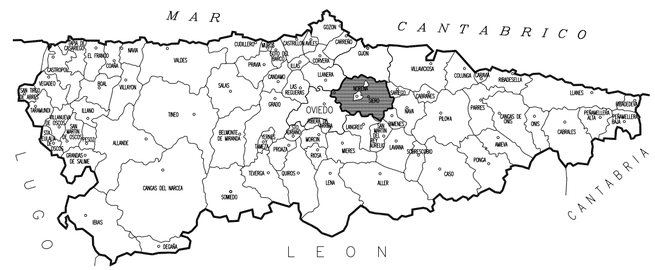

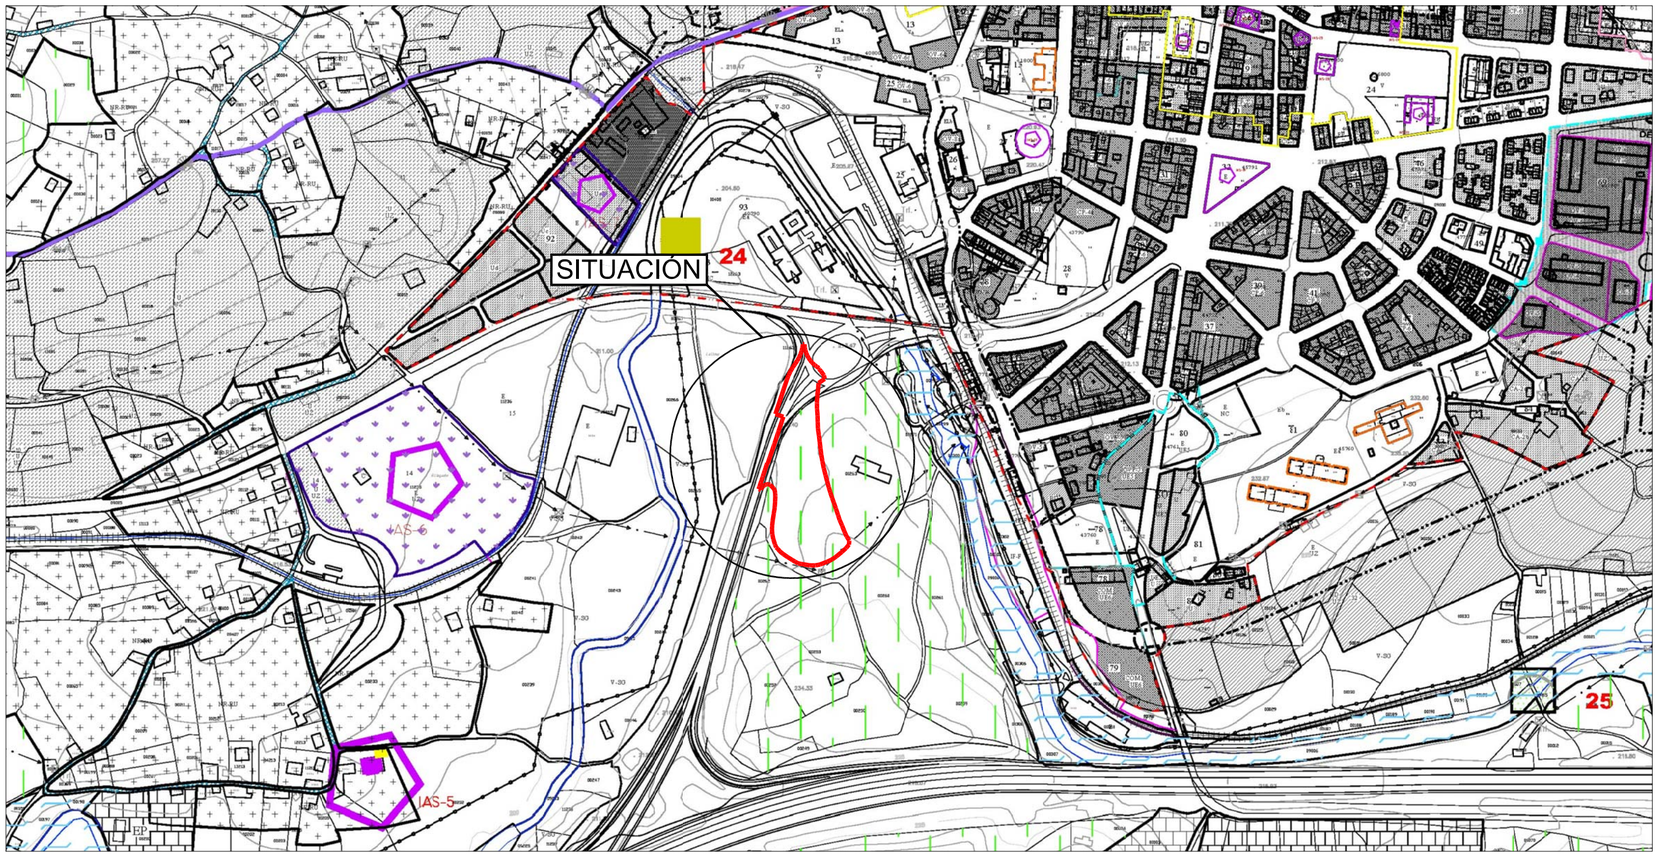

AIC
INGENIERÍA TOPOGRAFÍA
Avda. de los Campones, 32
33211 Gijón Asturias
985 13 19 13
985 13 12 22
icai@aicsl.net
www.aicsl.net

PETICIONARIO
INVERSIONES CERECINA, S.L.

TÍTULO
ESTUDIO DE IMPLANTACIÓN Y PLAN ESPECIAL PARA LEGALIZACIÓN DE OBRAS Y USOS (CAFETERÍA-RESTAURANTE) Y REORDENACIÓN Y URBANIZACIÓN DE ESTACIÓN DE SERVICIO Y ESPACIOS PÚBLICOS ADYACENTES EN LA CARRERA.
- TEXTO REFUNDIDO DE APROBACIÓN DEFINITIVA -

EMPLAZAMIENTO:
SIERO

TÍTULO DE PLANO:
SITUACIÓN Y PLANEAMIENTO

	Nombre	Fecha
DIBUJADO:	IFC	22-08-18
COMPROBADO	JJGF	22-08-18
DOCUMENTO Nº:	3831 / 022 / 14	
SUSTITUYE A:		
SUSTITUIDO POR:		

EL INGENIERO DE CAMINOS, CANALES Y P.
JUAN JOSÉ GONZÁLEZ FERNÁNDEZ, COL. 13.430

ESCALA
1:5000
En original DIN A2

PLANO NÚM.
I - 01

HOJA 1 DE 1