


SECCIÓN DETALLE CARRETERA

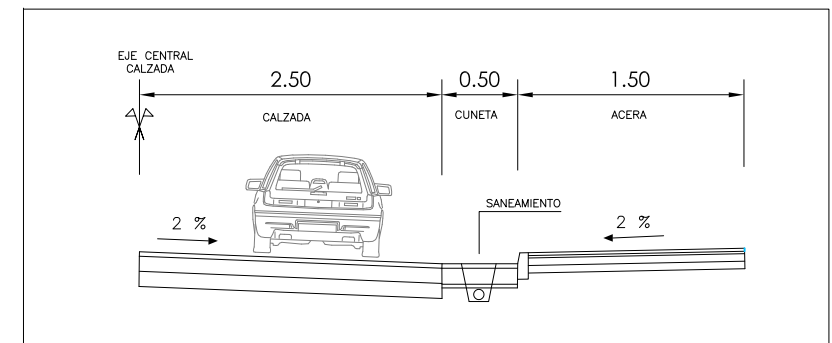

E 1/50

LEYENDA:

	AGLOMERADO COLOR ROJO
	ZONA VERDE
	ACERA
	CUNETA
	PARCELA 1 SOLERA DE HORMIGÓN
	MURO DE HORMIGÓN ARMADO (POR BATACHES)
	MURO TIPO BIG BLOCK
	MURO TIPO BIG BLOCK
	MURO TIPO BIG BLOCK

PROYECTO MODIFICADO DE ESTUDIO DE DETALLE PARA URBANIZACIÓN DE ZONA INDUSTRIAL EN PARCELA DE GRANDA (UE-1) - VIELLA				SITUACIÓN MANZANA 9, UE-1, COLLOTO-VIELLA, 33199, SIERO (ASTURIAS)		
PLANO 03 PROPUESTA SEGÚN MODIFICADO DE ESTUDIO DE DETALLE				PROMOTOR MADERAS NAVELGAS S.L.		
FECHA MARZO 19	REFERENCIA 17-204	ESCALA 1/600	FORMATO A-3	AUTOR/A DEL PROYECTO SARA PRADA QUEIPO		
ARQUITECTA COLEGIADA N° 1278						