


LEYENDA :

	LIMITE SECTOR 20 BDa.UZ	SUP.= 27.848,91 m ²
	PARTE PROPORCIONAL DE LOS SISTEMAS GENERALES ADSCRITOS	SUP.= 4.030,24 m ²
		TOTAL AMBITO DE ACTUACION = 31.879,15 m²

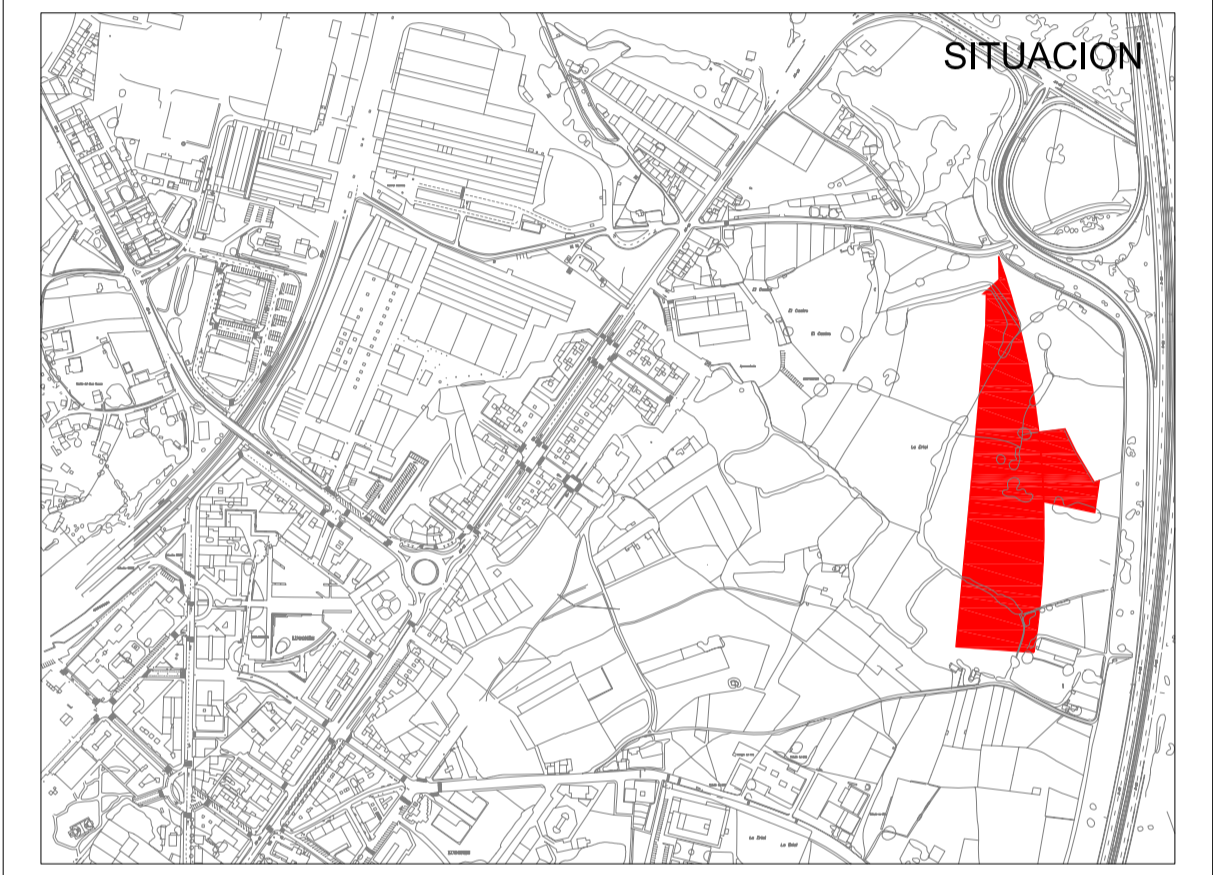

ESCALA / S :	1/5000	PLANO DE	INFORMACION
FECHA :	JUNIO 2008	PLANO N°:	01


TITULO:

SITUACION Y EMPLAZAMIENTO

ARQUITECTO :
 PLANEAMIENTO Y DISEÑO URBANO S.L.P.

JULIO L. REDONDO BAJO

PROMOTOR :
MARTINSA FADESA

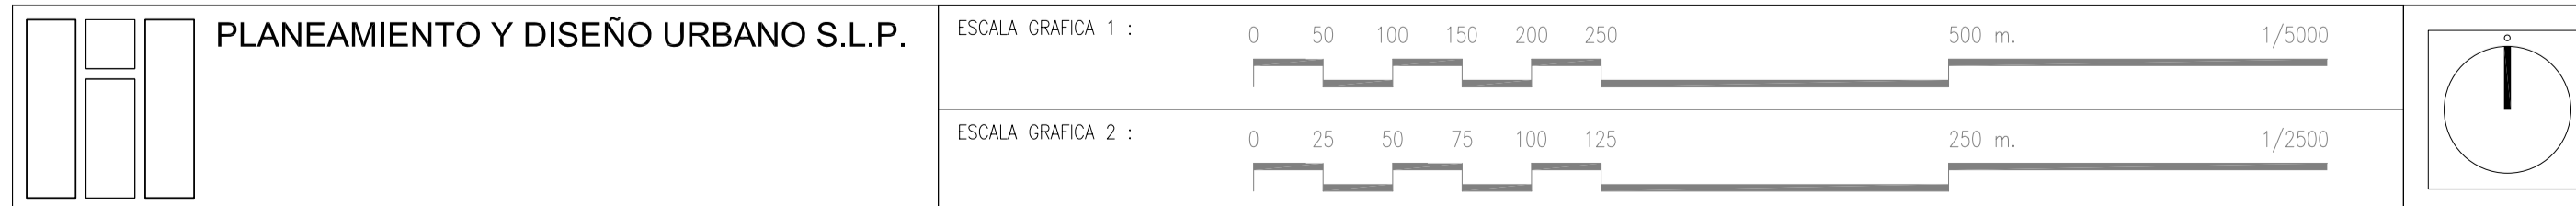

**APROBACION DEFINITIVA
 PLAN PARCIAL - SECTOR 20 BDa.UZ
 AMBITO 4 - LUGONES - SIERO**